




CORTE A-A'  
CENTRO CIRURGICO  
ESCALA 1/50

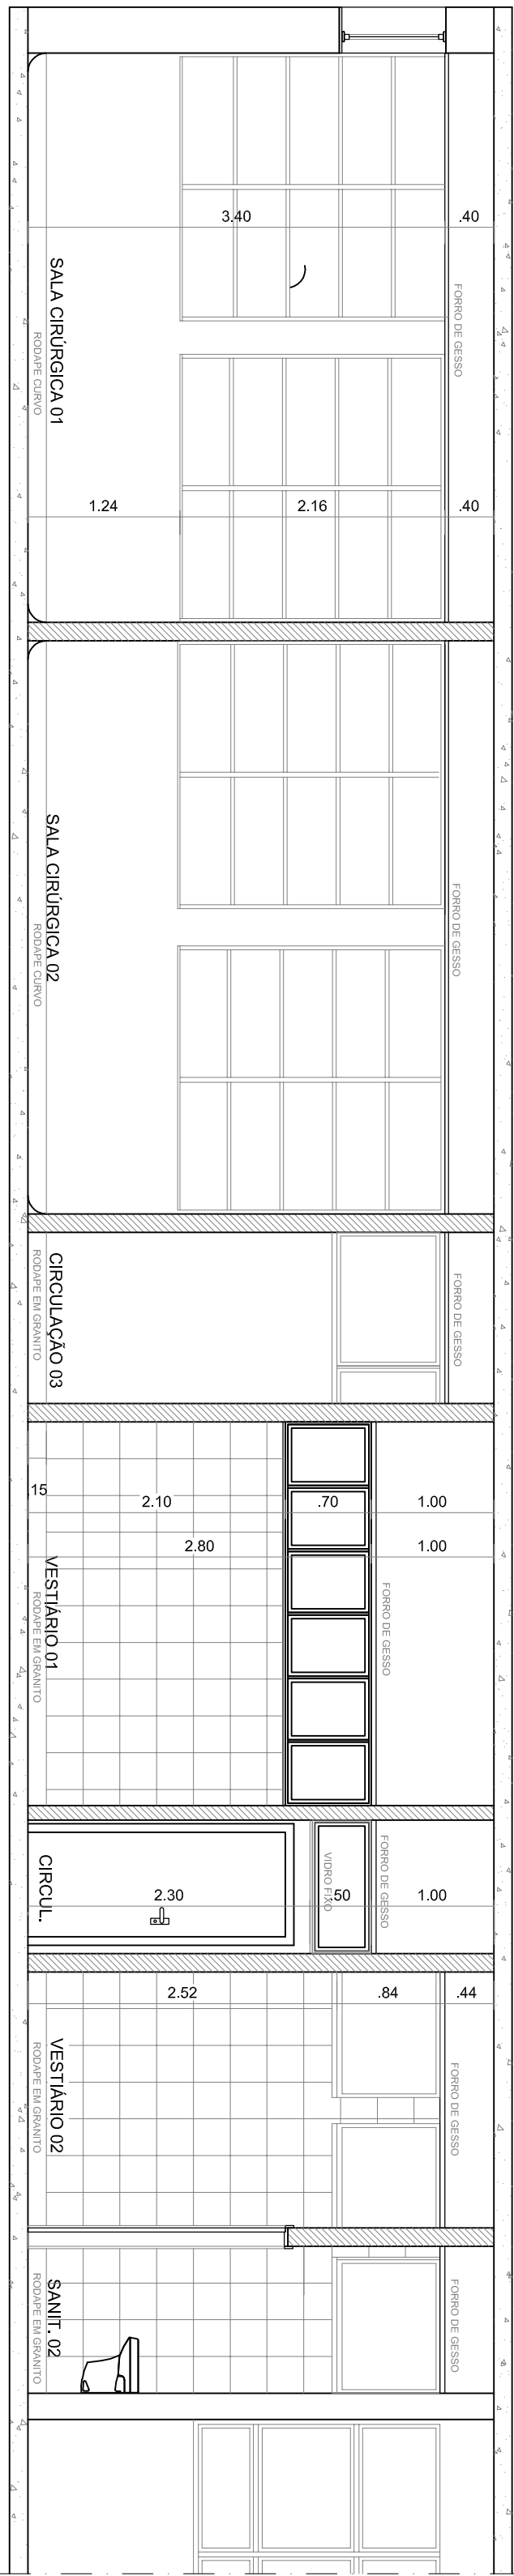


CORTE B-B'  
CENTRO CIRURGICO  
ESCALA 1/50

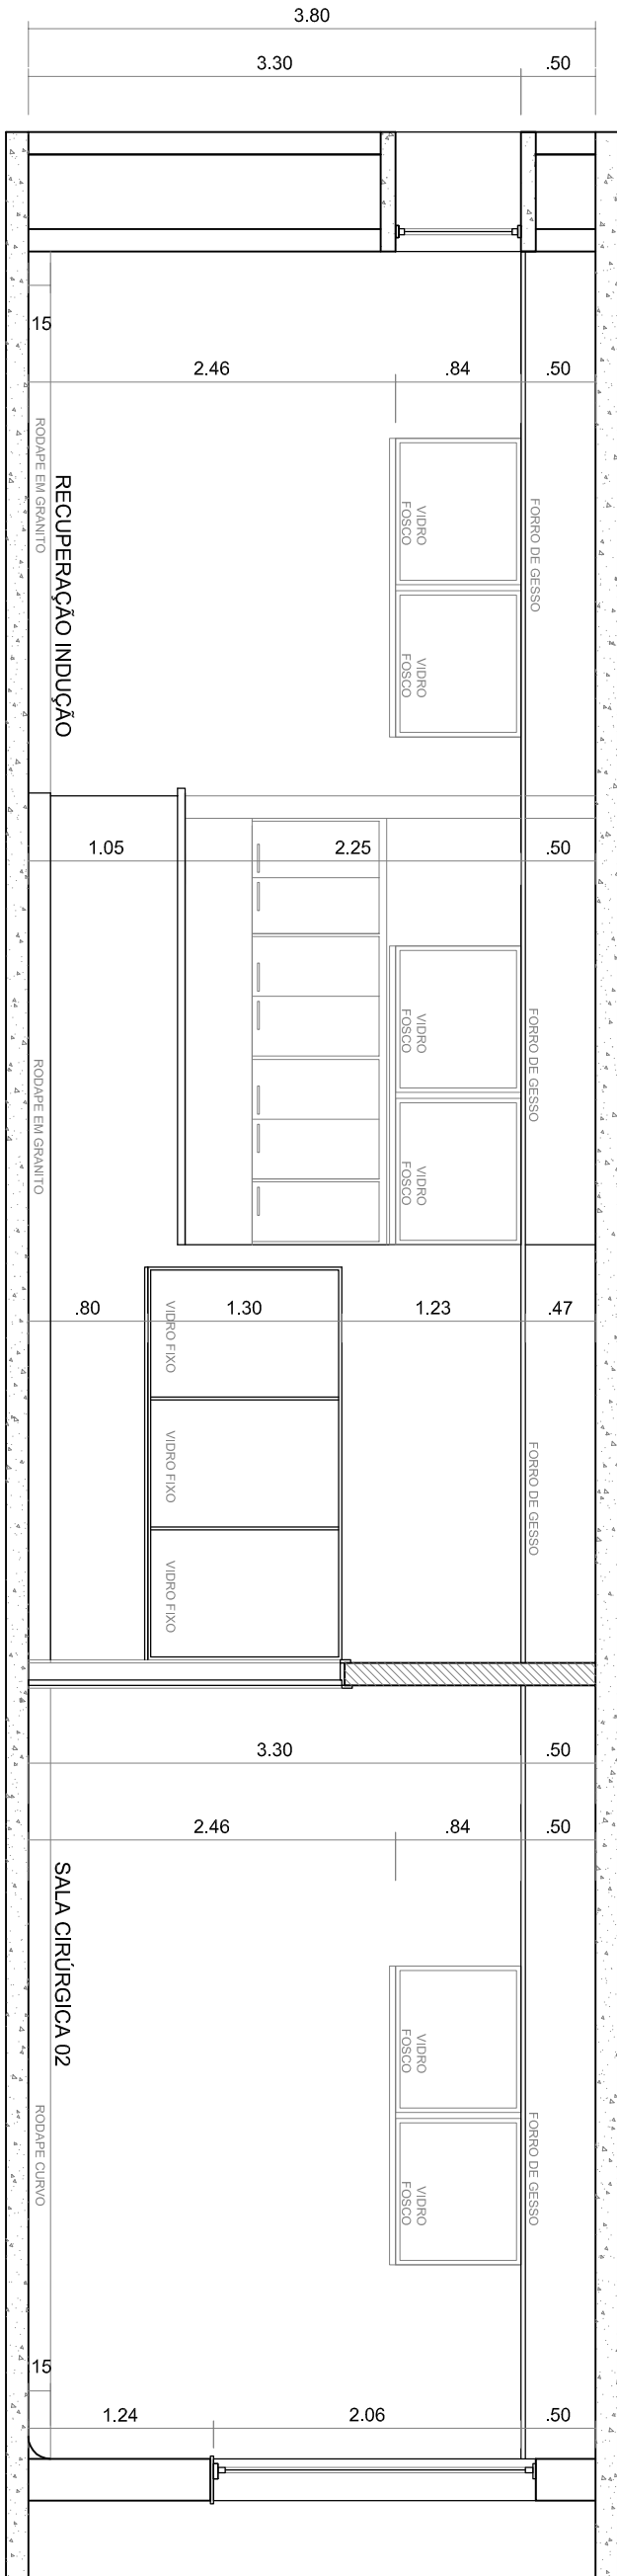

CORTE C-C'  
CENTRO CIRURGICO  
ESCALA 1/50

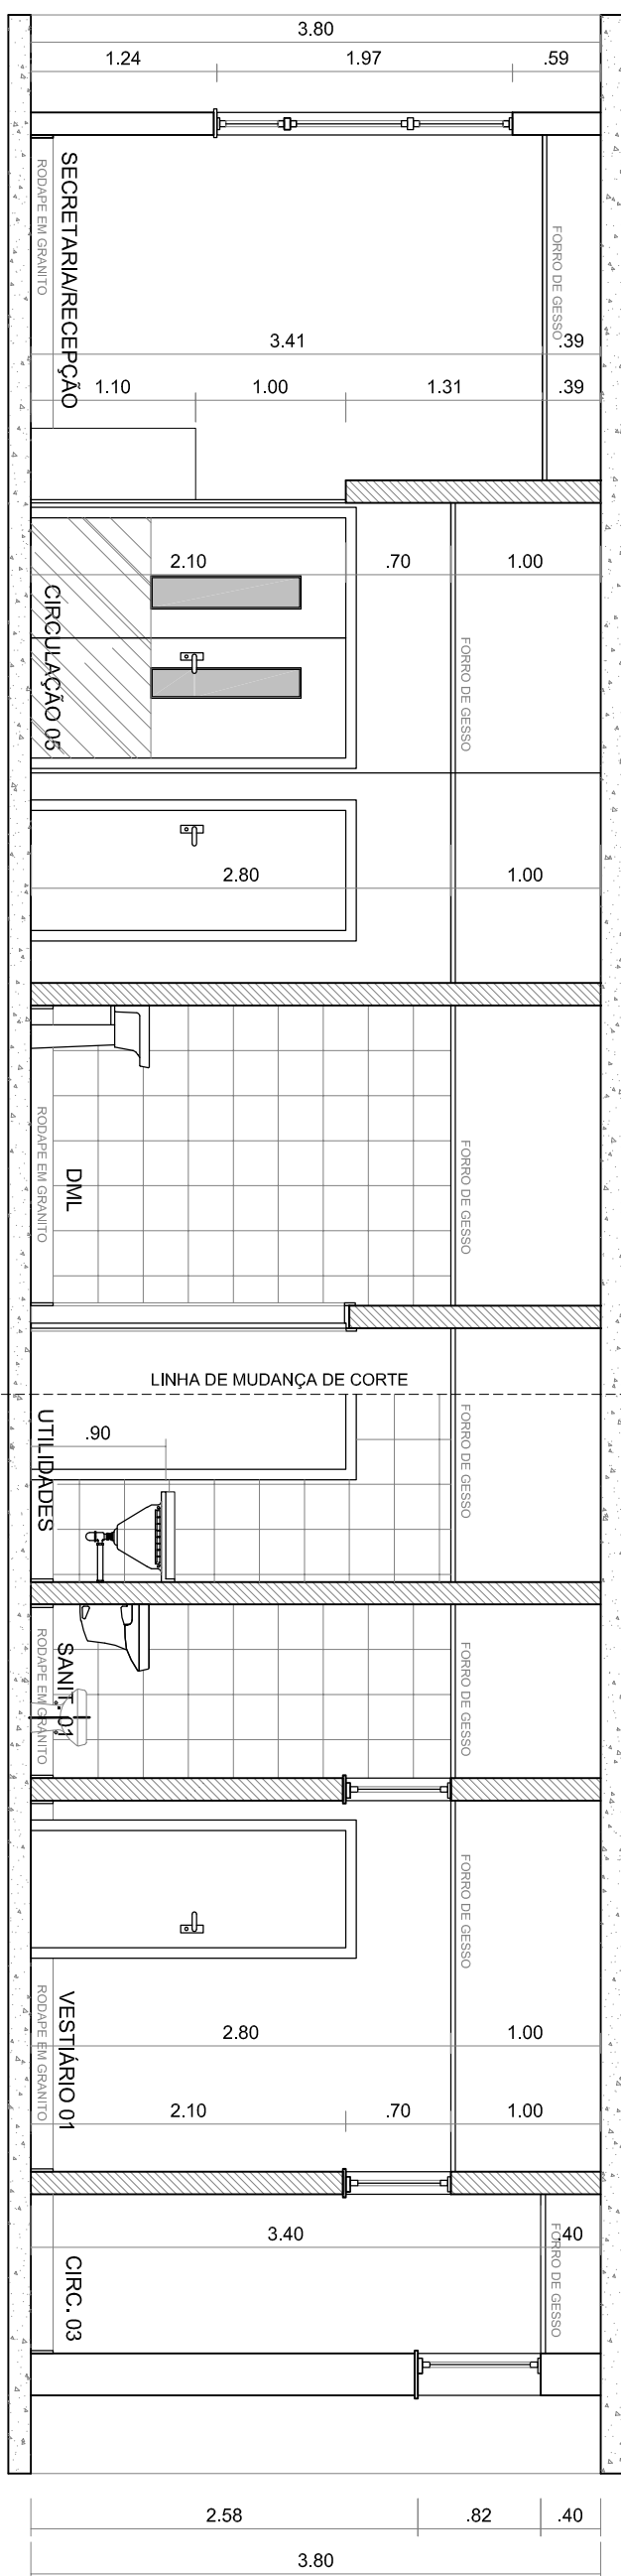

CORTE D-D'  
CENTRO CIRURGICO  
ESCALA 1/50

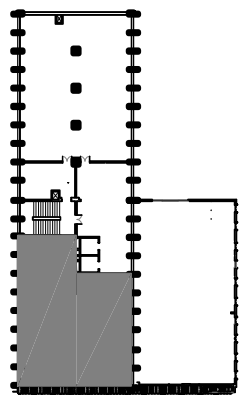

MAPA DE LOCALIZAÇÃO DA INTERVENÇÃO  
SENA ESCALA

COORDENADOR: ARO. MARCIA PINHEIRO CAU-421359-4 (RESPONSÁVEL LEGAL)			
CHEFE DE PROJETOS: ARO. ROSANA DE LEO CAU 418234-6			
RESPONSÁVEL TÉCNICO: NELSON DAMASCENO CREIA 29027-0			
ALTURA(S):			
02			
01			
00			
NÚMERO DATA RESPOSTA TIPO E LOCAL DA ALTERAÇÃO			
UNIVERSIDADE FEDERAL DA BAHIA			
SUMAI			
CORPORENDOR DE PLANEJAMENTO PROJETO E OBRAS - ARO. MARCIA ELIZABETH PINHEIRO			
CHEFE DO NÚCLEO DE PROJETOS - ARO. ROSANA DE LEO			
RESPONSÁVEL TÉCNICO - ARO. NELSON DAMASCENO CREIA 29027-0			
REFORMA E AMPLIAÇÃO DO CENTRO CIRURGICO			
CAMPUS CANELA			
SALVADOR			
PLANTA DE CORTE			
ARQUITETURA	EXECUTIVO	CONFERENCIADO	03/05
MAR/2017	1/50	PRISCILA PACHECO	