


PLANTA BAIXA

PAVIMENTO TÉRREO
SEM ESCALA

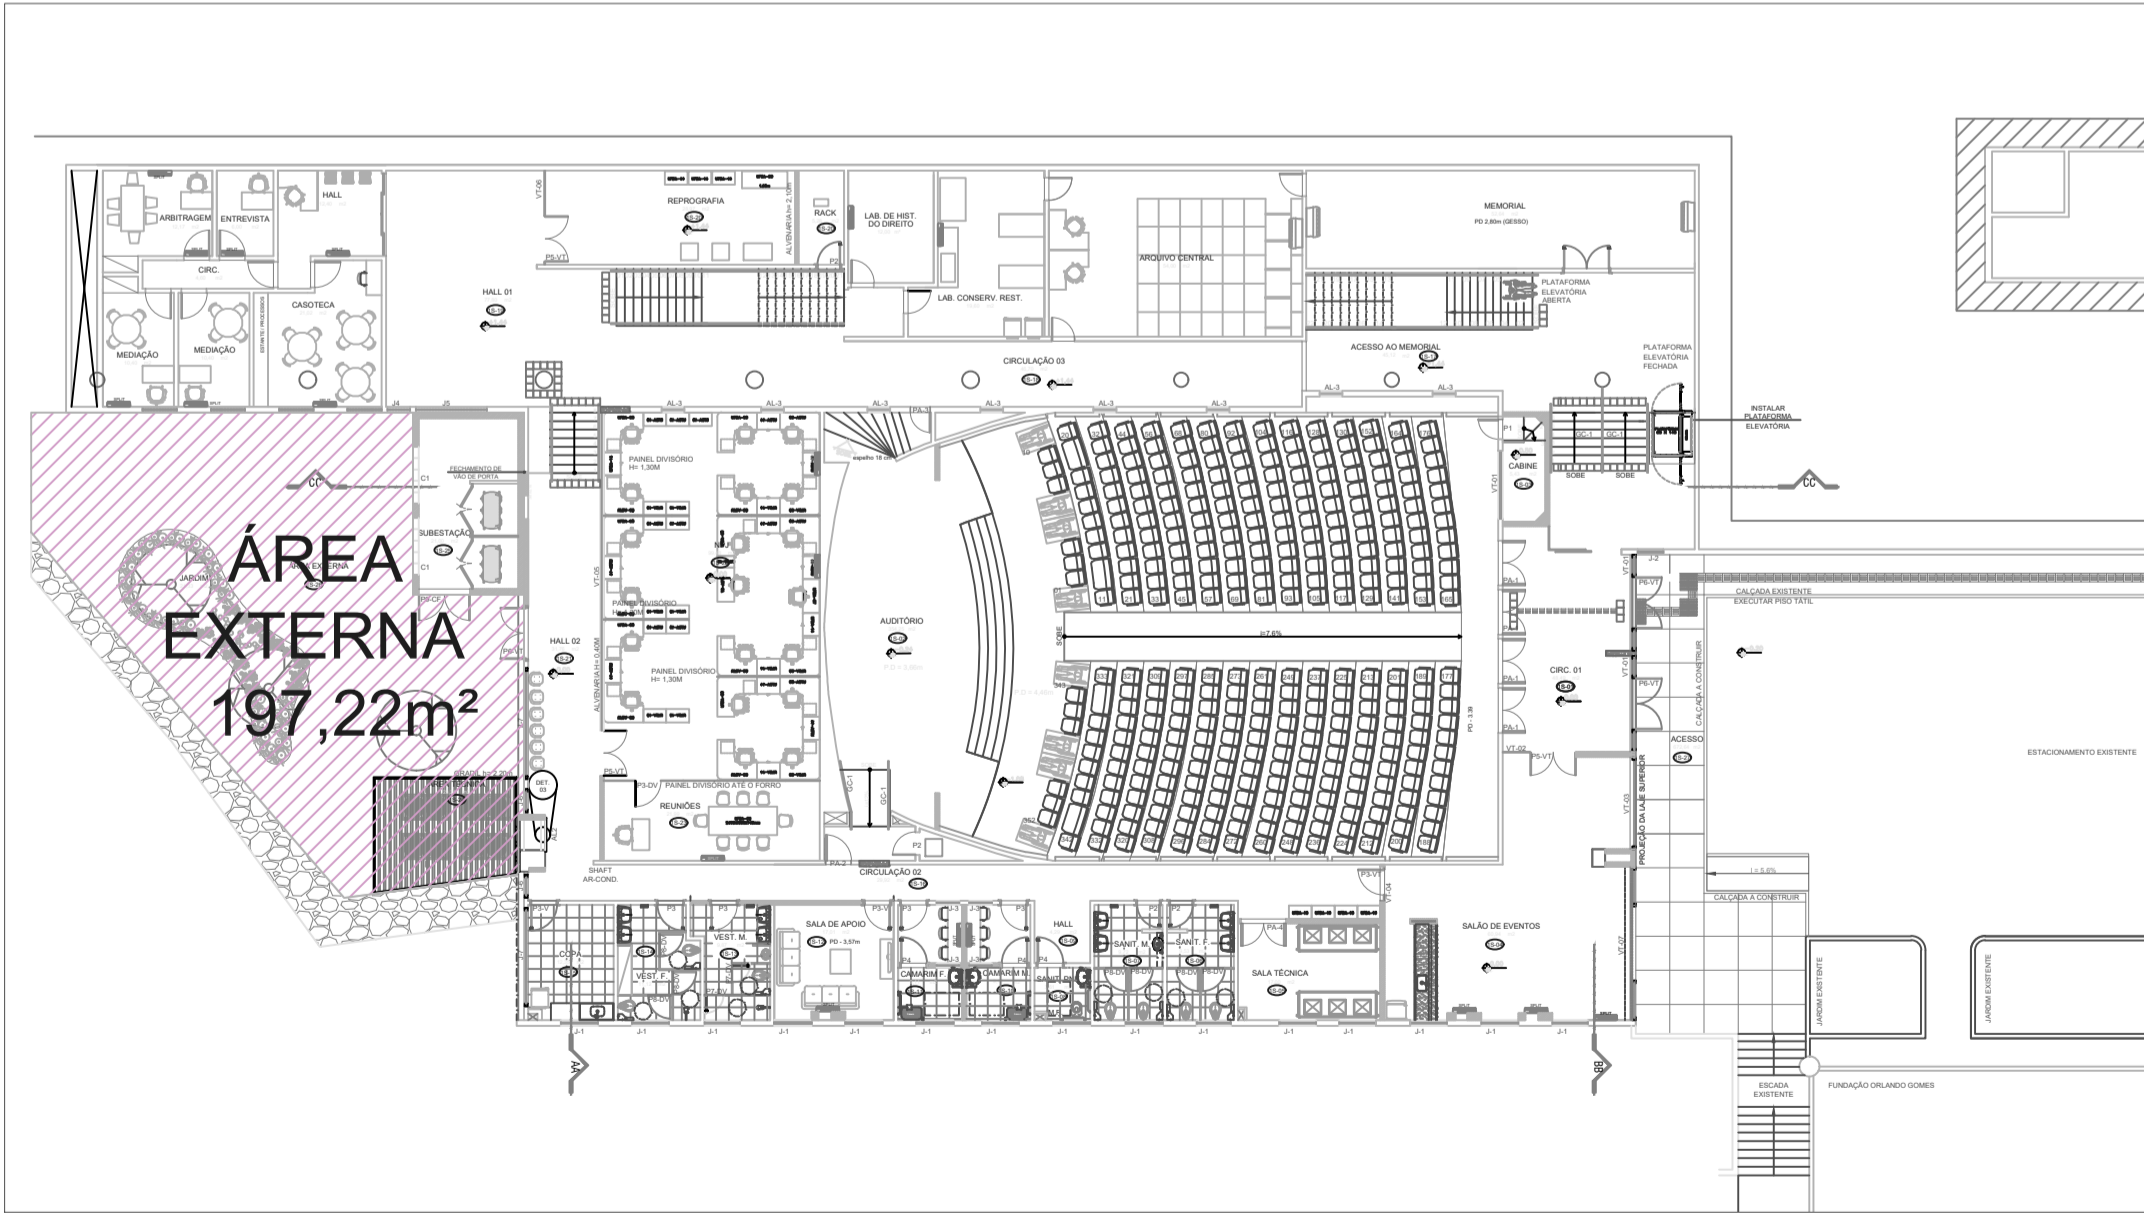

PLANTA BAIXA

SUBSOLO
SEM ESCALA



UNIVERSIDADE FEDERAL DA BAHIA



SUMAI
Superintendência de Meio
Ambiente e Infraestrutura

COORDENADOR DE PLANEJAMENTO, PROJETO E OBRAS - ARQ. MÁRCIA ELIZABETH PINHEIRO				CAU-A21359-4
CHEFE DO NÚCLEO DE PROJETOS - ARQ. BRUNO SANTANA				CAU-A40016-5
RESPONSÁVEL TÉCNICO - ARQ. CAROLINA PAIVA				CAU-A93035-0
NOME DO PROJETO: FACULDADE DE DIREITO				
LOCAL: CAMPUS CANELA			CIDADE: SALVADOR-BA	
NOME DA PRANCHA: ÁREA EXTERNA - SUBSOLO E PRIMEIRO PAVIMENTO				VERSÃO: 00
ÁREA TÉCNICA: ARQUITETURA	ETAPA: CADASTRO			FOLHA: 01/01
DATA: MAIO/2023	ESCALA DE PLOTAGEM: SEM ESCALA	DESENHO: CAROLINA PAIVA	CONFERIDO POR: BRUNO SANTANA	