



CORTE AA  
ESCALA 1/50

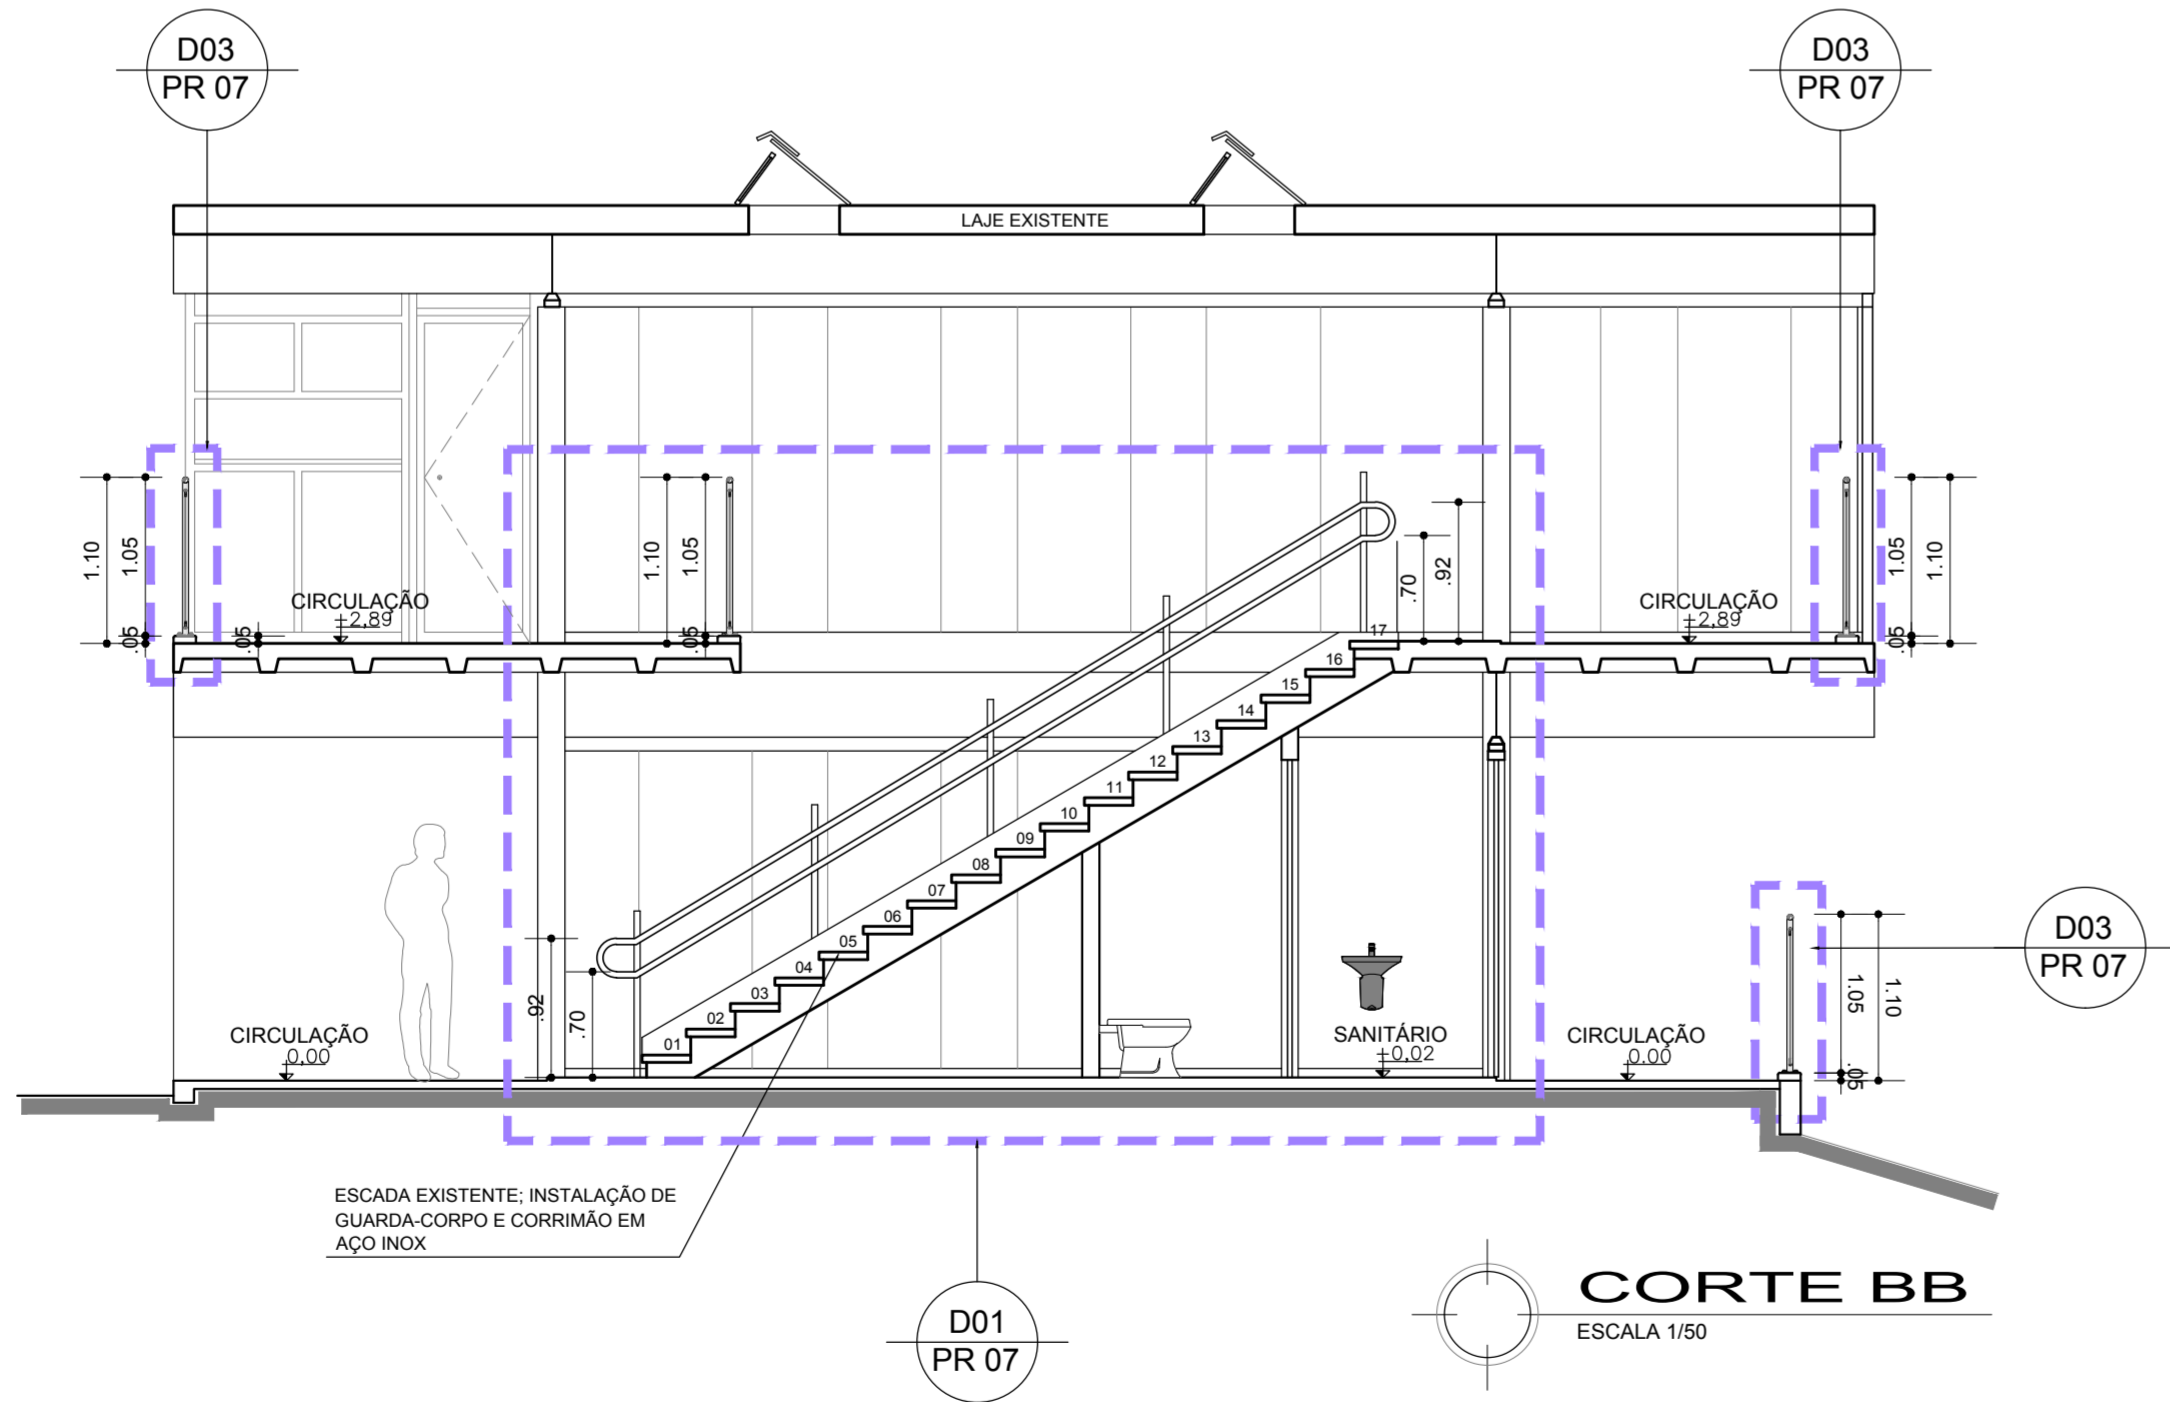


CORTE BB  
ESCALA 1/50

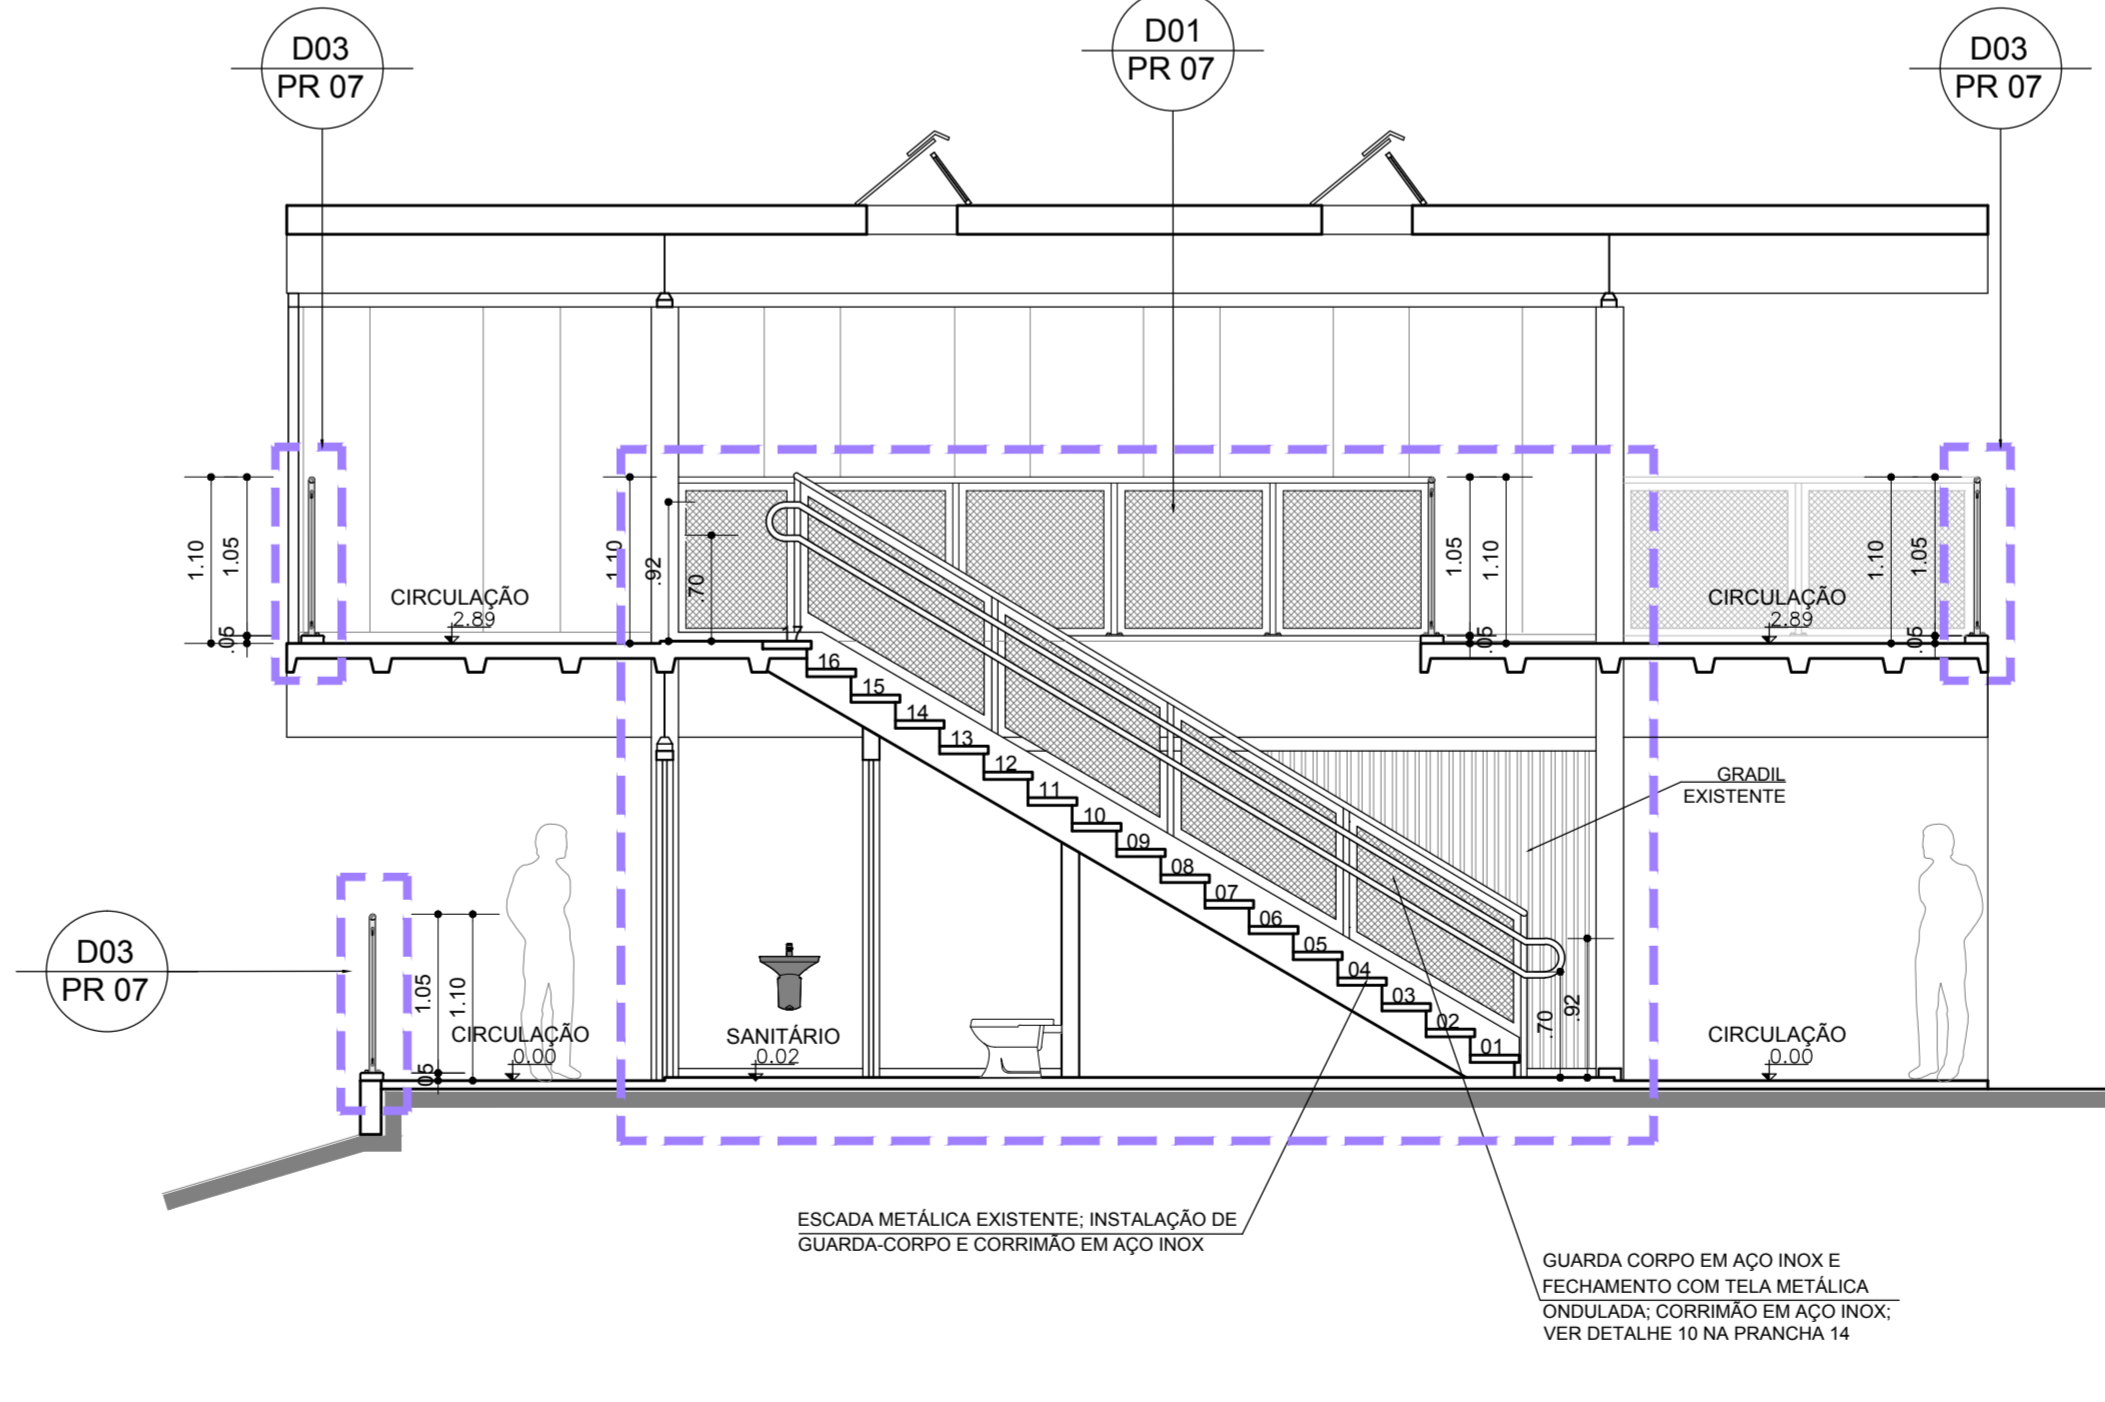

CORTE CC  
ESCALA 1/50

LEGENDA	
AMBIENTE	IDENTIFICAÇÃO DO AMBIENTE
ARCA	PAREDE EXISTENTE A SER MANTIDA
ARCA	PAREDE EM ALVENARIA A CONSTRUIR
ARCA	A DEMOLIR
ARCA	INDICAÇÃO DE SAÍDA DE PAGINAÇÃO DE REVESTIMENTO DE PISO E PAREDE
ARCA	CÓDIGO DO DETALHE
ARCA	NÚMERO DA PRANCHA ONDE O DETALHE ESTÁ LOCALIZADO

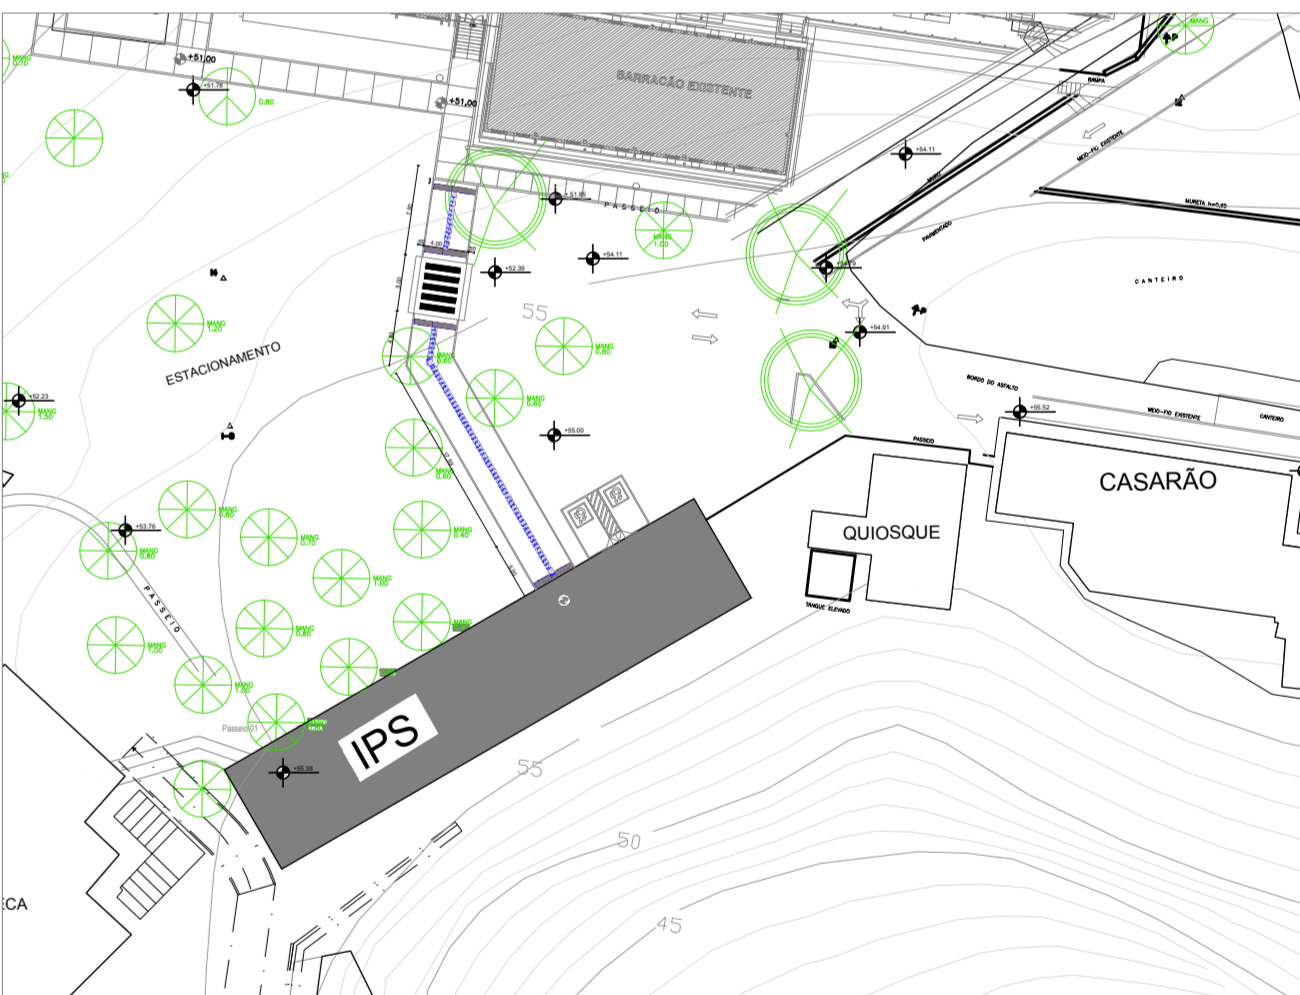

PLANTA DE LOCALIZAÇÃO  
CAMPUS SÃO LÁZARO  
SEM ESCALA

COORDENADOR DE PROJETO: ARQ. MARCIA PINHEIRO CAU-A21359-4 (RESPONSÁVEL LEGAL)	
CHEFE DE PROJETOS: ARQ. ROSANA DE LEO CAU A18234-6	
RESPONSÁVEL TÉCNICO:	
ALTERAÇÕES:	
02	
01	
00	EMISSÃO INICIAL
NÚMERO	DATA
RESPONSÁVEL	TIPO E LOCAL DA ALTERAÇÃO

UNIVERSIDADE FEDERAL DA BAHIA		SUMAI	
COORDENADOR DE PLANEJAMENTO, PROJETO E OBRAS - ARQ. MARCIA ELIZABETH PINHEIRO		CAU-A21359-4	
CHEFE DO NÚCLEO DE PROJETOS - ARQ. ROSANA DE LEO		CAU-A18234-6	
RESPONSÁVEL TÉCNICO:		CAU	
IPS - PROJETO CAMPUS ACESSÍVEL		LOCAL: SALVADOR	
CAMPUS SÃO LÁZARO		FOLHA: R 02	
CORTES AA/ BB/ CC		TÍTULO: 03/08	
ARQUITETURA		EXECUTIVO	
01/10/2019		1/50	
ROSA DE LEO		ROSA DE LEO	