




DETALHE – PIA

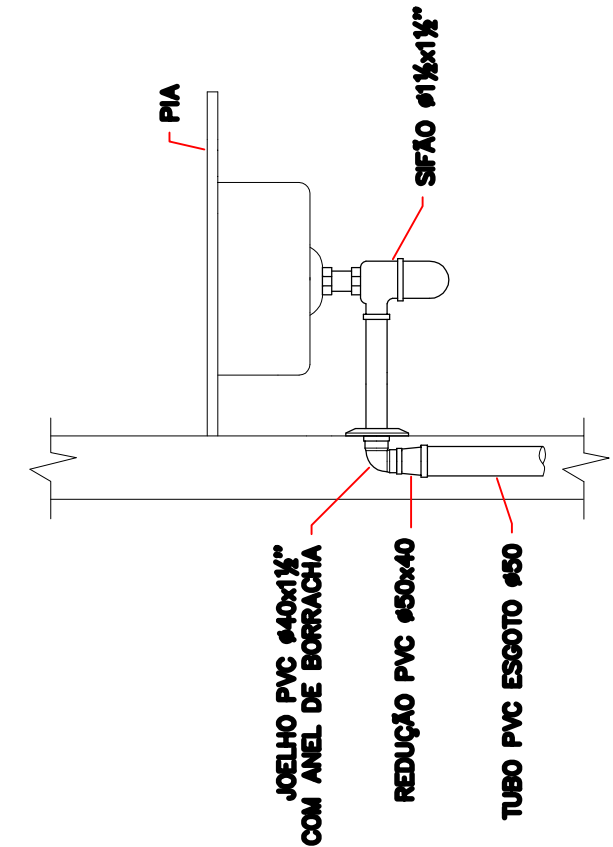


DETALHE – LAVATÓRIO COM SIFÃO

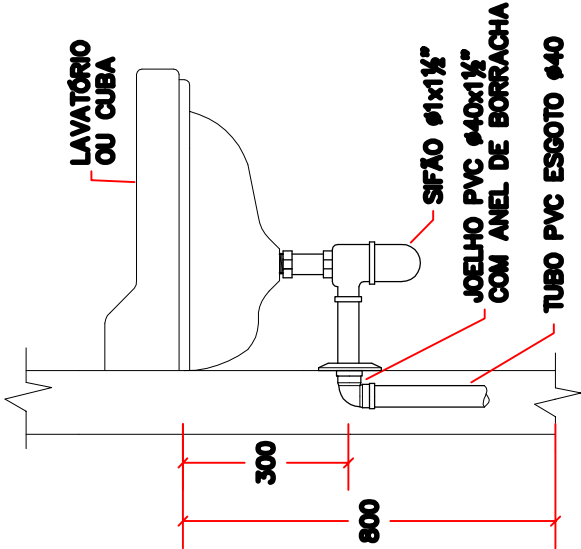

DETALHE – VASO COM CAIXA ACOPLADA

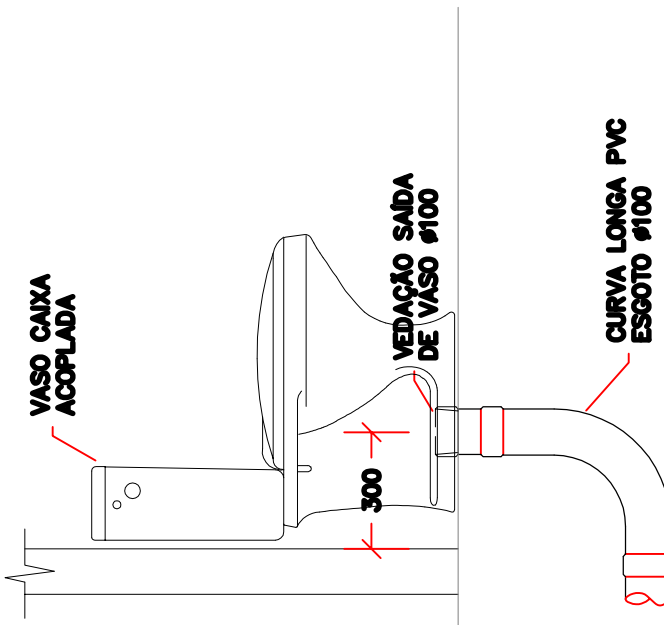


DETALHE – VASO SANITÁRIO NORMAL

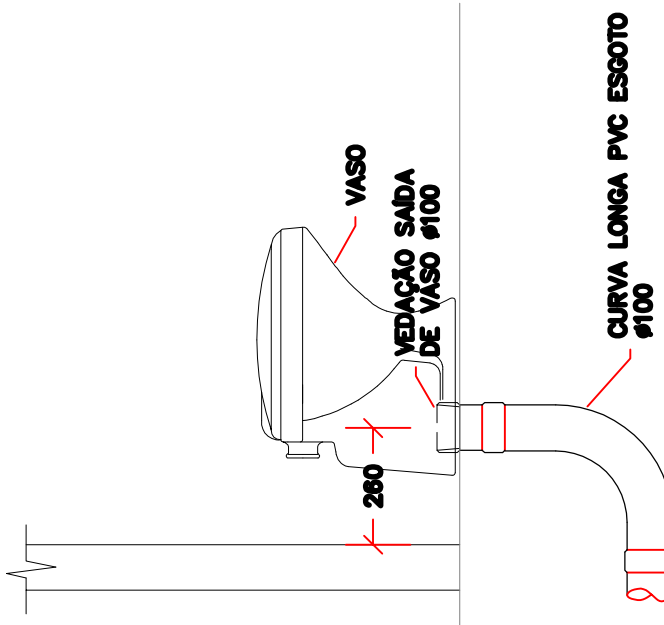

LEGENDA

- CAIXA DE PASSAGEM EM PVC Ø150x200x75.
- CAIXA DE PASSAGEM EM PVC Ø150x150x50.
- RALO SIFONADO EM PVC Ø100x40.

DETALHE – 4 ESGOTO (1/20)

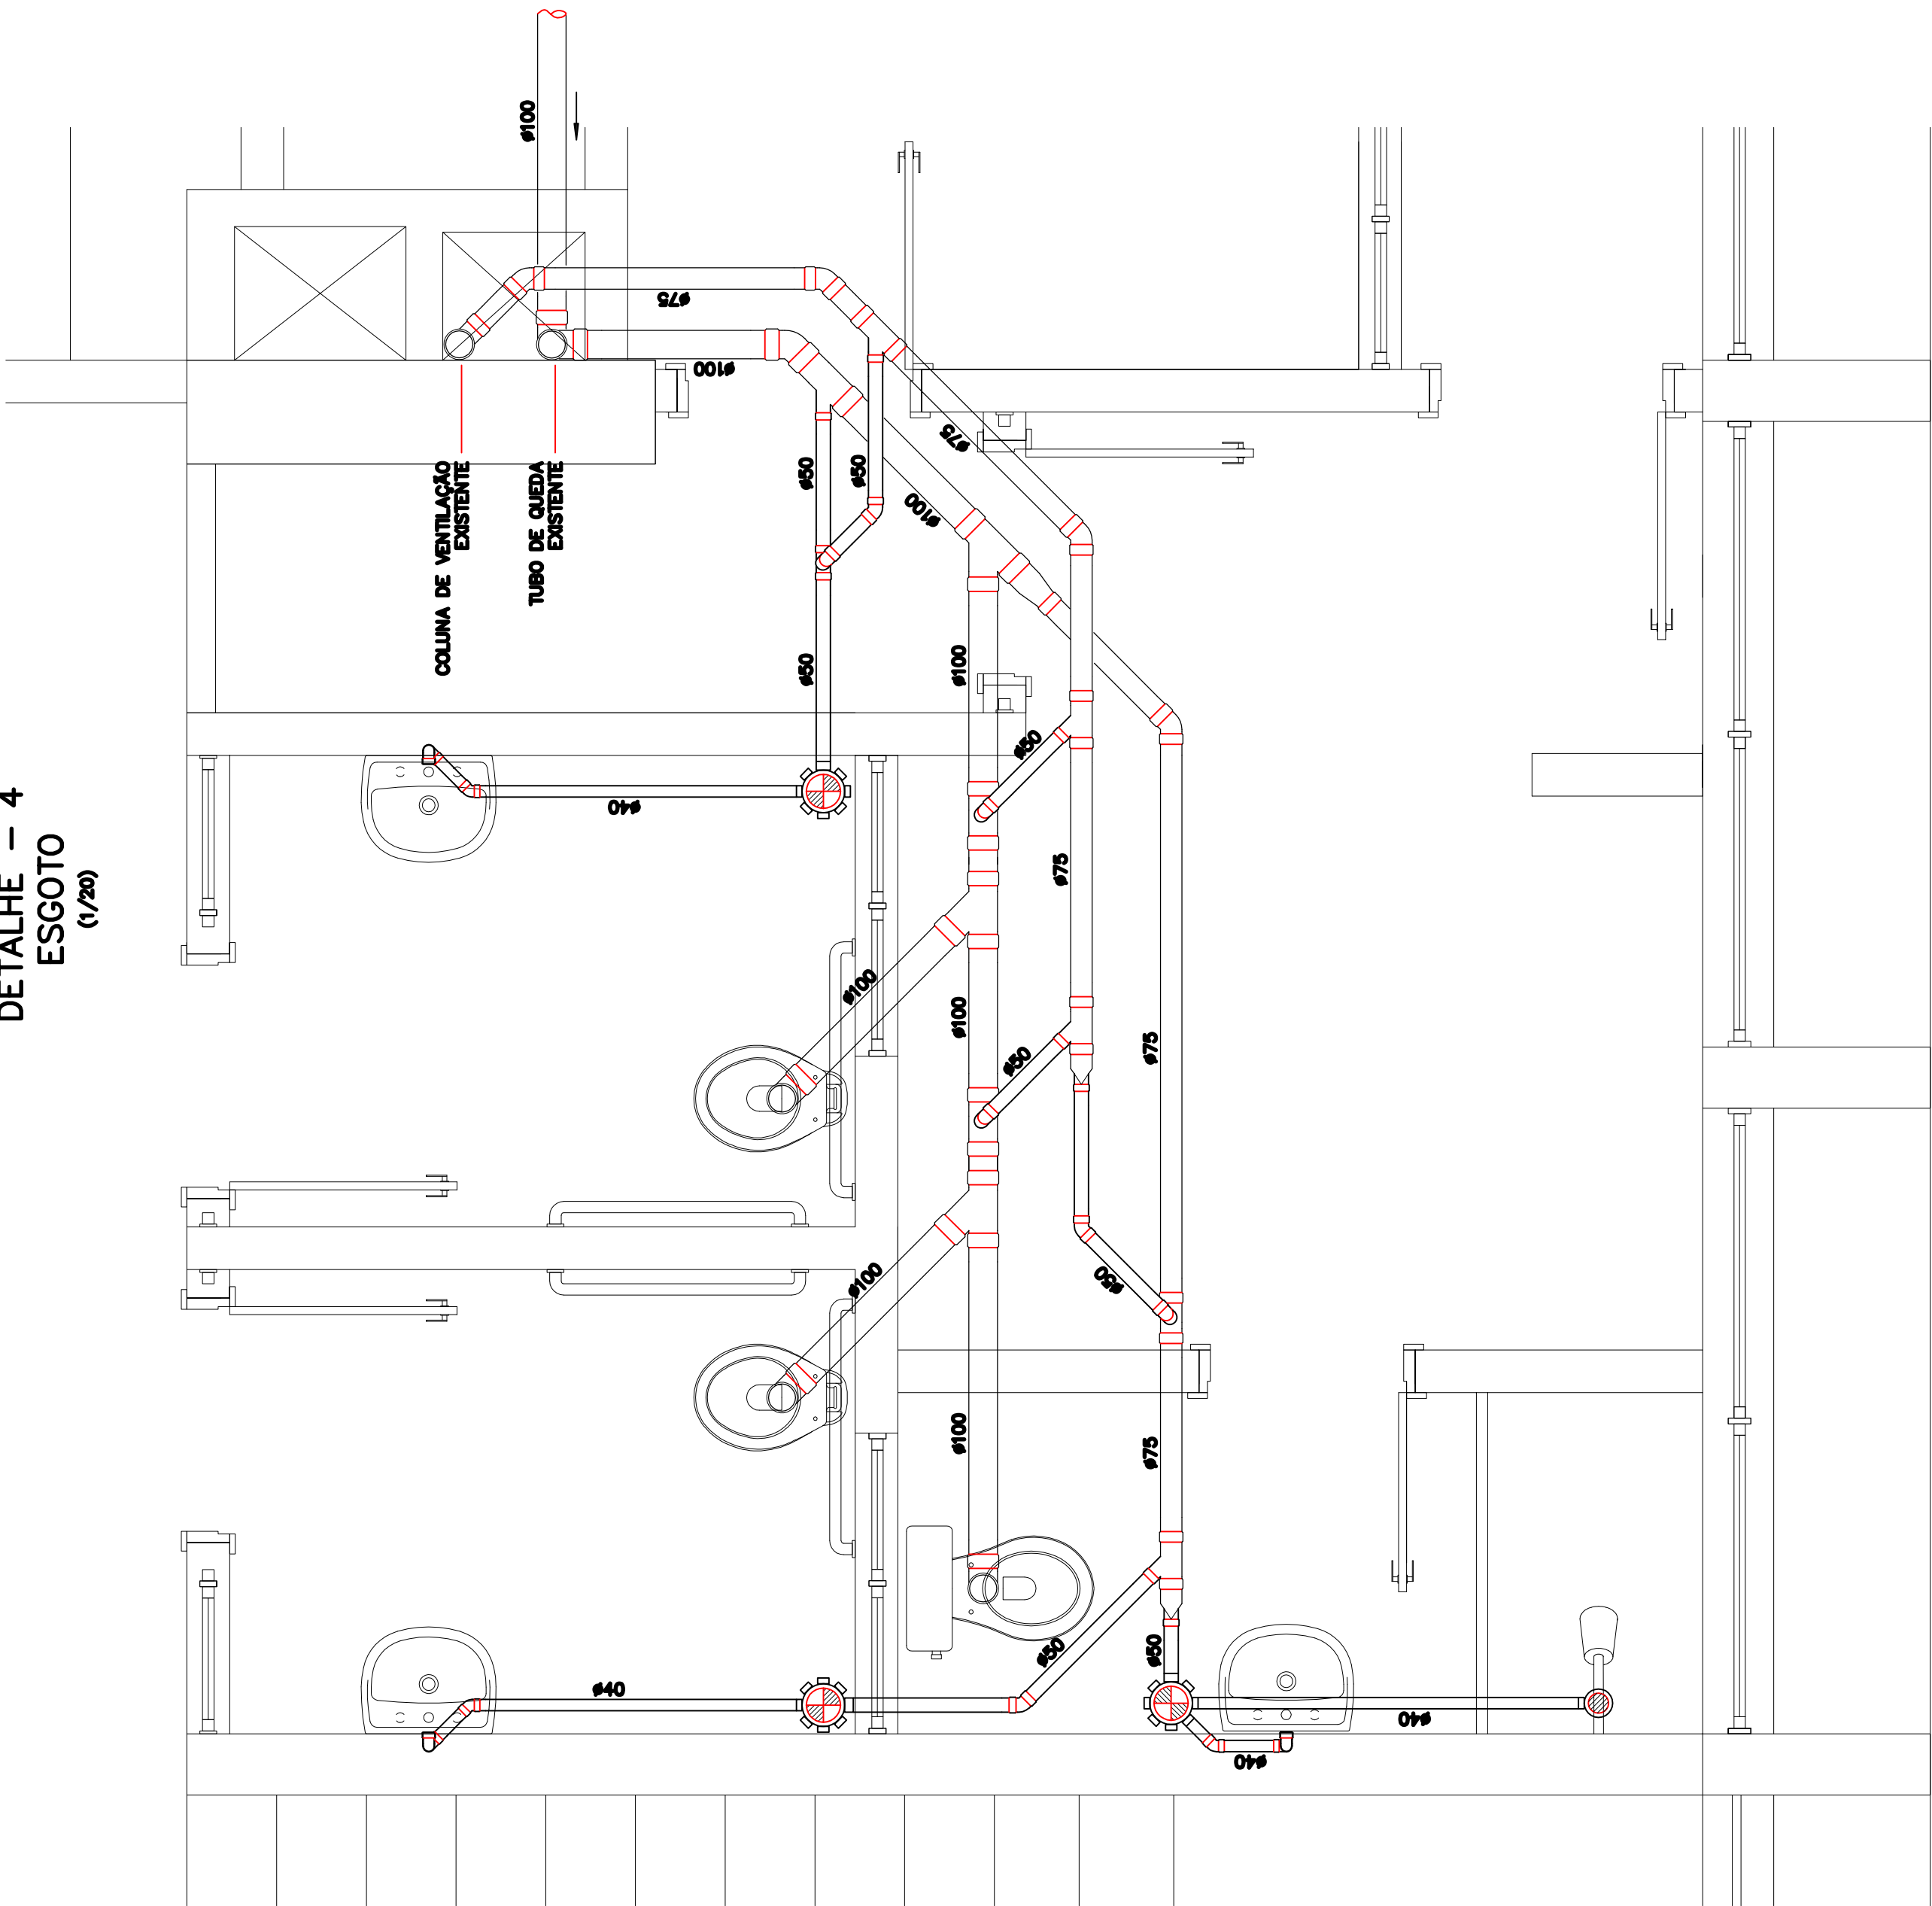

DETALHE – 5 ESGOTO (1/20)

