
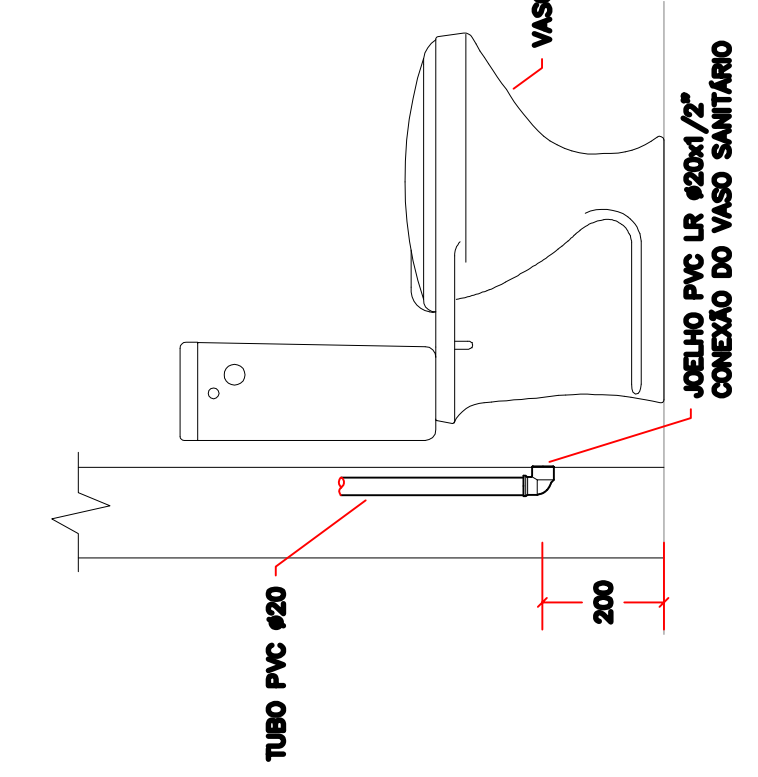
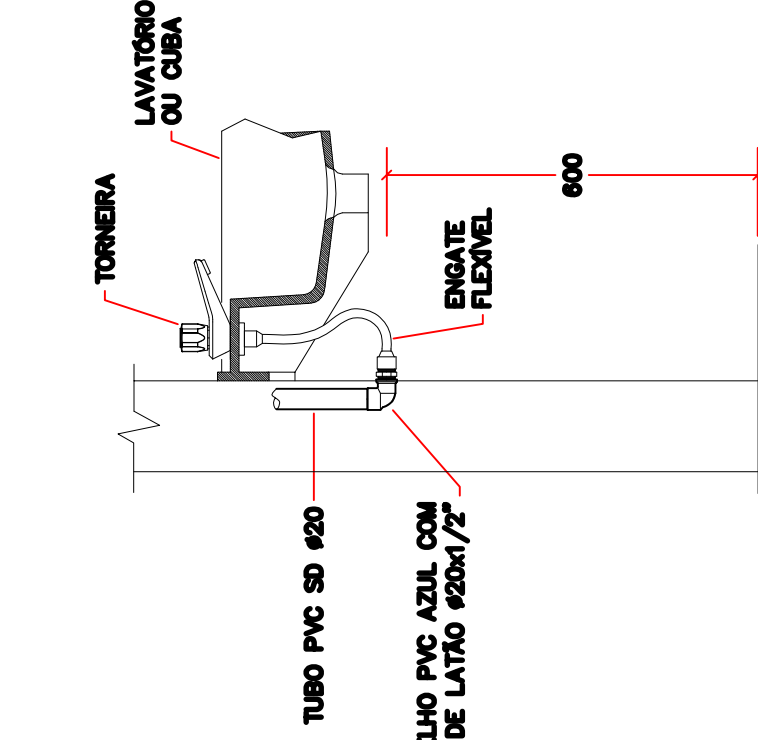



DETALHE - PIA

DETALHE - LAVATÓRIO  
OU CUBA COM TORNEIRA


DETALHE - VASO COM  
CAIXA ACOPLADA

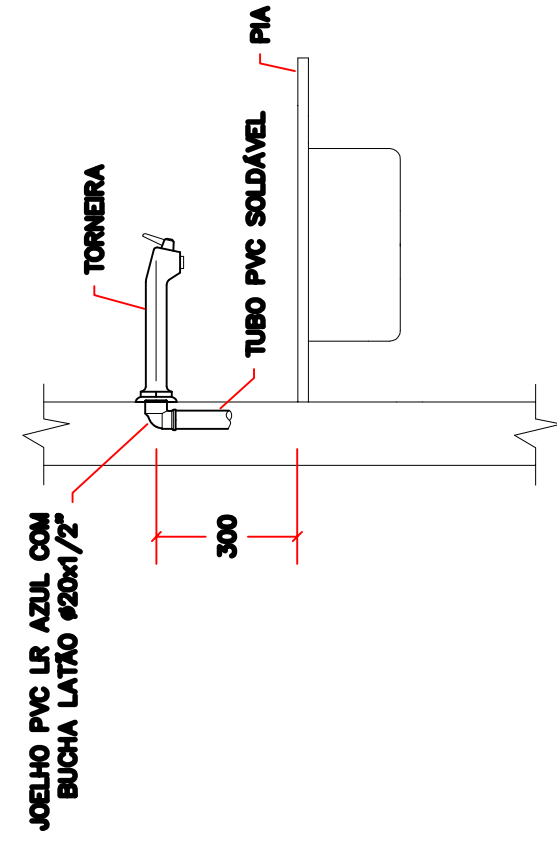


DETALHE - 6  
HIDRÁULICA  
(1/20)

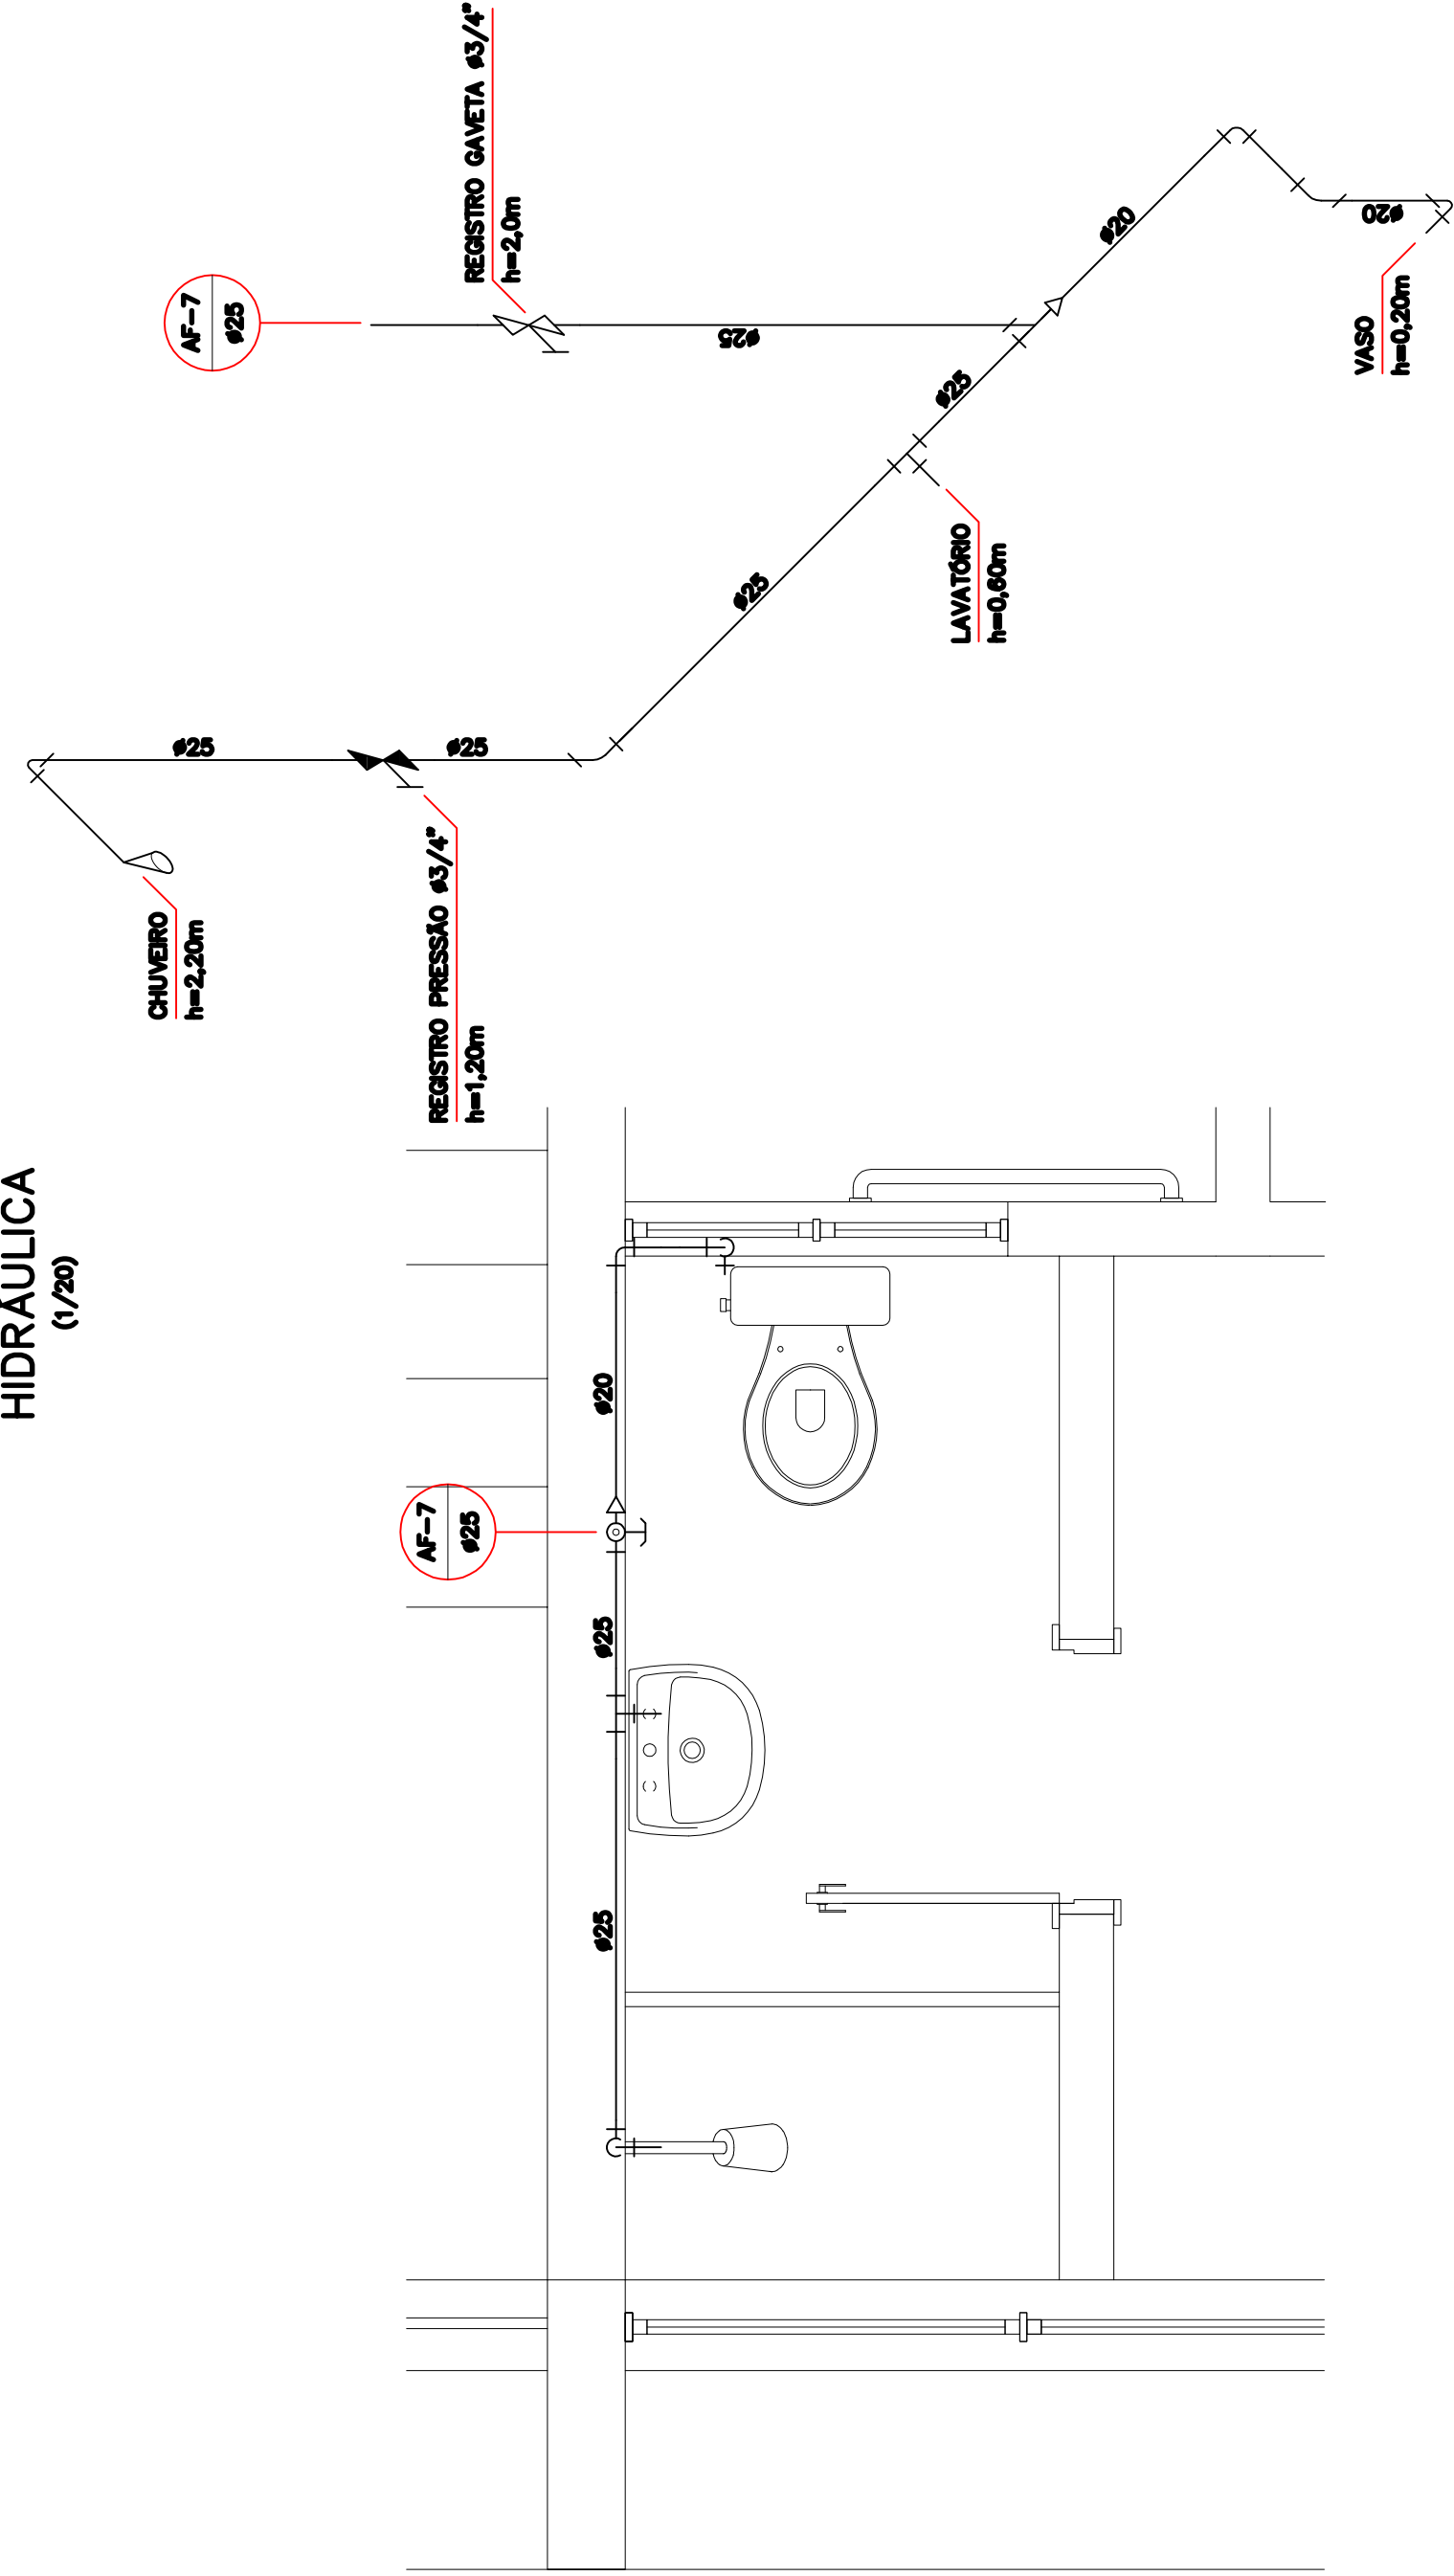

DETALHE - VASO COM  
VÁLVULA DE DESCARGA

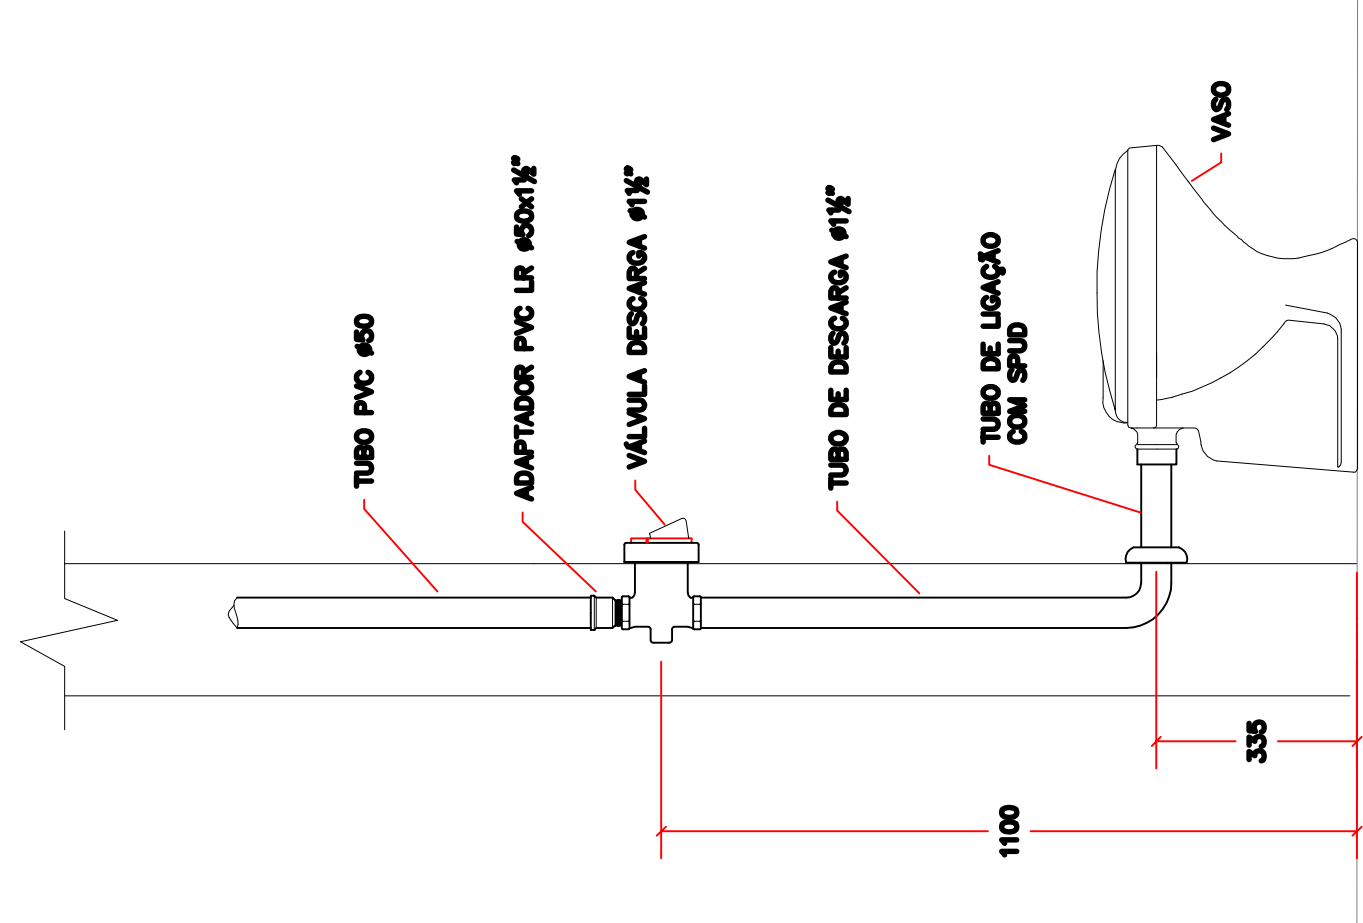

DETALHE - CHUVEIRO COM  
REGISTRO DE PRESSÃO

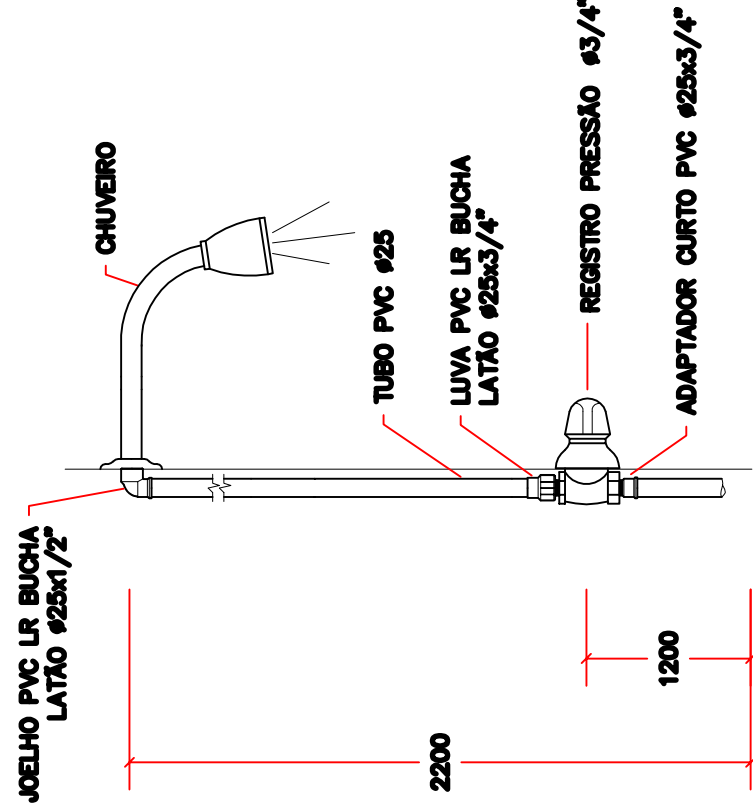

COORDENADOR: ARO. MARCIA PINHEIRO CAU-A21359-4 (RESPONSÁVEL LEGAL)

CHEFE DE PROJETOS: ARO. ROSANA DE LEO CAU A1824-6

RESPONSÁVEL TÉCNICO:

ALTERAÇÕES:

02

01

00

EMENDAS INICIAIS

NÚMERO

DATA

RESPONSE TIPO E LOCAL DA ALTERAÇÃO

UNIVERSIDADE FEDERAL DA BAHIA

Supernormatidade de Meio Ambiente e Infraestrutura

COORDENADOR DE FINANCIAMENTO, PROJETOS E OBRAS - ARO. MARCIA ELIZABETH PINHEIRO

CHEFE DO NÚCLEO DE PROJETOS - ARO. ROSANA DE LEO

RESPONSÁVEL TÉCNICO - ARO. ANA CAROLINA SILVA

REFORMA E AMPLIAÇÃO CENTRO CIRÚRGICO

CAMPUS DO CANELA

LOCAL

SAVADOR

REVISÃO

EXECUTIVO

DESENHISTA

COORDENADOR

03/03