

OBSERVAÇÃO

- CONFERIR DEMAIS PLACAS DE SINALIZAÇÃO DE EMERGÊNCIA EM PROJETO ESPECÍFICO.

MATERIAL

- ESTRUTURA DE METALON E POLIESTIRENO DE ALTO IMPACTO DE 2MM. ESTRUTURA TIPO CAIXA PINTURA VINÍLICA SEM BRILHO, CORES INDICADAS
- TEXTOS RECORRADOS EM VINIL ADESIVO BRANCO TIPOLOGIA: CALIBRI NORMAL E BOLD

PLACAS PA1 E PA2

FIXADAS NA PAREDE LATERAL À PORTA

AS PLACAS SERÃO FIXADAS DIRETAMENTE NA PAREDE LATERAL À PORTA COM FITA INDUSTRIAL AUTOADESIVA DUPLAFACE. A 120cm e 150cm DO CHÃO (RESPECTIVAMENTE) E 5CM DO ALISAR LATERAL, DO LADO DE ABERTURA DA PORTA.

PLACAS AD

FIXADAS NA PAREDE SOBRE A PORTA

AS PLACAS SERÃO FIXADAS DIRETAMENTE NA PAREDE SOBRE A PORTA COM FITA INDUSTRIAL AUTOADESIVA DUPLAFACE, 5CM ACIMA DO ALISAR SUPERIOR

PLACAS PA E PS

FIXADAS NA PORTA

AS PLACAS SERÃO FIXADAS DIRETAMENTE NA PORTA COM FITA INDUSTRIAL AUTOADESIVA DUPLAFACE, COM SUA BASE INFERIOR A 170CM DO CHÃO.

PLACAS MA

FIXADAS NA PAREDE

AS PLACAS SERÃO FIXADAS DIRETAMENTE NA PAREDE COM FITA INDUSTRIAL AUTOADESIVA DUPLAFACE

PLACAS MT

MAPA TÁTIL

MAPA ADESIVADO EM ESTRUTURA DE AÇO INSTALADA NO HALL DE ENTRADA

PLACAS PC

FIXADAS NO INÍCIO E FIM DOS CORRIMÕES INDICANDO O NÚMERO DO PAVIMENTO LOCALIZADO E O INÍCIO E FINAL DO CORRIMÃO

AS PLACAS EM ALUMÍNIO SERÃO FIXADAS DIRETAMENTE NO CORRIMÃO COM COLA ACRÍLICA.

PLACAS PP

FIXADAS NA PAREDE LATERAL À ESCADA E PRÓXIMO A BOTOEIRA EXTERNA DO ELEVADOR

AS PLACAS SERÃO FIXADAS DIRETAMENTE NA PAREDE COM FITA INDUSTRIAL AUTOADESIVA DUPLAFACE, COM SUA BASE INFERIOR A 120CM DO CHÃO.

Quadro de Sinalização

Térreo							
Nº da placa	Nome da Placa	Local de Fixação	Quant.	Nº da placa	Nome da Placa	Local de Fixação	Quant.
PA1	REPROGRAFIA	PORTA DA REPROGRAFIA (H= 1,70m do chão)	01	PA1	SANITÁRIO FEMININO	PAREDE LATERAL À PORTA (H= 1,20m no limite inferior da placa)	02
PA2	SALA DE LEITURA	PORTA DA SALA DE LEITURA 1 (H= 1,70m do chão)	02	PA2	SANITÁRIO MASCULINO	PAREDE LATERAL À PORTA (H= 1,20m no limite inferior da placa)	02
PA3	GERADOR	PORTA DA SALA DE ESTUDOS 1 (H= 1,70m do chão)	01	PA3	COPA	PAREDE LATERAL À PORTA (H= 1,20m no limite inferior da placa)	01
PA4	SUBESTAÇÃO	PORTA DA SALA DE ESTUDOS 2 (H= 1,70m do chão)	01	PA4	REPROGRAFIA	PAREDE LATERAL À PORTA (H= 1,20m no limite inferior da placa)	01
PA5	SALA DO RACK	PORTA DA SALA DE ESTUDOS 3 (H= 1,70m do chão)	01	PA5	SALA DE LEITURA	PAREDE LATERAL À PORTA (H= 1,20m no limite inferior da placa)	02
PA6	SALA DE ESTUDOS 1	PORTA DA SALA DE ESTUDOS 4 (H= 1,70m do chão)	01	PA6	GERADOR	PAREDE LATERAL À PORTA (H= 1,20m no limite inferior da placa)	01
PA7	SALA DE ESTUDOS 2	PORTA DA SALA DE ESTUDOS 4 (H= 1,70m do chão)	01	PA7	SUBESTAÇÃO	PAREDE LATERAL À PORTA (H= 1,20m no limite inferior da placa)	01
PA8	SALA DE ESTUDOS 3	PORTA DA SUBESTAÇÃO (H= 1,70m do chão)	01	PA8	SALA DO RACK	PAREDE LATERAL À PORTA (H= 1,20m no limite inferior da placa)	01
PA9	SALA DE ESTUDOS 4	PORTA DO GERADOR (H= 1,70m do chão)	01	PA9	SALA DE ESTUDOS 1	PAREDE LATERAL À PORTA (H= 1,20m no limite inferior da placa)	01
PA10	SALA DE ESTUDOS 5	PORTA DO SALA DO RACK (H= 1,70m do chão)	01	PA10	SALA DE ESTUDOS 2	PAREDE LATERAL À PORTA (H= 1,20m no limite inferior da placa)	01
PA11	SALA DE LEITURA	PAREDE LAT. À PORTA DA SALA DE LEIT. (H= 1,20m no limite inferior da placa)	01	PA11	SALA DE ESTUDOS 3	PAREDE LATERAL À PORTA (H= 1,20m no limite inferior da placa)	01
PA12	SANITÁRIO FEMININO (P.N.E.)	PORTA DO SANITÁRIO P.N.E. FEM. (H= 1,70m do chão)	01	PA12	SALA DE ESTUDOS 4	PAREDE LATERAL À PORTA (H= 1,20m no limite inferior da placa)	01
PA13	SANITÁRIO MASCULINO (P.N.E.)	PORTA DO SANITÁRIO P.N.E. MASCULINO (H= 1,70m do chão)	01	PA13	SALA DE ESTUDOS 5	PAREDE LATERAL À PORTA (H= 1,20m no limite inferior da placa)	01
PA14	DML	PORTA DO DML (H= 1,70m do chão)	01	PA14	DML	PAREDE LATERAL À PORTA (H= 1,20m no limite inferior da placa)	01
PA15	COPA	PORTA DA COPA (H= 1,70m do chão)	01	PA15	PLACAS DE ADVERTÊNCIA	PL. FIXADA ACIMA DA PORTA (H= 2,20m do chão) LOCAL: SUBESTAÇÃO, GERADOR E RACK	03
PA16	SANITÁRIO FEMININO	PORTA DO SANITÁRIO FEMININO (H= 1,70m do chão)	01	PA16	MURAL GUIA DE AMBIENTES	PLACA PENDURADA NA PAREDE (H= 1,30m do chão) LOCAL: HALL DE ENTRADA E CIRC. SERVIÇO	02
PA17	SANITÁRIO MASCULINO	PORTA DO SANITÁRIO MASC. (H= 1,70m do chão)	01	PA17	MAPA TÁTIL	MAPA ADESIVADO (H= 1,00m do chão) LOCAL: HALL DE ENTRADA	01
PA18	PROIBIDO FUMAR	PLACA PENDURADA NA PAREDE (H= 1,70m do chão)	01	PA18	ADESIVAGEM	ESQUADRIAS DE VIDRO - VÉR. PRLO.	04
PA19	SILÊNCIO	PLACA PENDURADA NA PAREDE (H= 1,70m do chão)	02	PA19	PLACA DE CORRIMÃO	FIXADO NO INÍCIO E FINAL DOS CORRIMÕES	08
PA20	PLACA PENTURADA NO TETO	PLACAS PENTURADAS NO TETO, LOCAL: HALL DE ENTRADA	01	PA20	PLACA PENTURADA NO TETO	PLACAS PENTURADAS NO TETO, LOCAL: HALL	01
PA21	PLACA PENTURADA NO TETO	PLACAS PENTURADAS NO TETO, LOCAL: CIR. DE SERVIÇO	01	PA21	PLACA PAVIMENTO - TÉRREO	PAREDE LATERAL (H= 1,20m no limite inferior da placa)	03

COORDENADOR DE CONTRATO - JOSÉ CARLOS DA ROCHA - RNP - 0500939233

RESPONSÁVEL TÉCNICO - ROGÉRIO SOUZA - CAU - A29399-7

ARQUITETO - ROGÉRIO SOUZA - CAU - A29399-7

ALTERAÇÕES:

Nº	DATA	RESPONSÁVEL	TIPO E LOCAL DA ALTERAÇÃO
03			
02			
01	07/2016	FELIPE A	REVISÃO CONFORME RELATÓRIO DO OFÍCIO Nº 45/2016

LOCOMOTIVA EMPRESA

 JCA
ENGENHARIA E ARQUITETURA

COORDENADOR DE CONTRATO - JOSÉ CARLOS DA ROCHA - RNP - 0500939233
RESPONSÁVEL TÉCNICO - ROGÉRIO SOUZA - CAU - A29399-7
ARQUITETO - ROGÉRIO SOUZA - CAU - A29399-7

 UNIVERSIDADE FEDERAL DA BAHIA
Supervisão de Meio Ambiente e Infraestrutura

 SUMAI
Supervisão de Meio Ambiente e Infraestrutura

COORDENADORA DE PLANEJAMENTO, PROJETO E OBRAS - ARG. MÁRCIA ELIZABETH PINHEIRO CAU - A21359-4
CHEFE DO NÚCLEO DE PROJETOS - ARG. ROSANA DE LEO CAU - A18234-6
AUTOR DO PROJETO - SHEILA KAJIWARA CAU - A62986-3

BIBLIOTECA UNIVERSITÁRIA ISAÍAS ALVES

LOCAL: CAMPUS DE SÃO LAZARO

CIDADE: Salvador - BA

PAVIMENTO TÉRREO

PROJETO EXECUTIVO


DATA: 07/2016

ESCALA DO DESENHO: INDICADA

DESENHO: CINTIA CASTRO

CONFERIDO POR: -

01/09

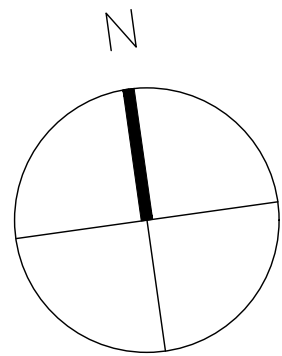

OBSERVAÇÃO						
- CONFERIR DEMAIS PLACAS DE SINALIZAÇÃO DE EMERGÊNCIA EM PROJETO ESPECÍFICO.						
MATERIAL						
• ESTRUTURA DE METALON E POLIESTIRENO DE ALTO IMPACTO DE 2MM. ESTRUTURA TIPO CAIXA PINTURA VINÍLICA SEMI BRILHO, CORES INDICADAS						
• TEXTOS RECORTADOS EM VINIL ADESIVO BRANCO TIPOLOGIA: CALIBRI NORMAL E BOLD						
PLACAS PA1 E PA2						
FIXADAS NA PAREDE LATERAL A PORTA						
AS PLACAS SERÃO FIXADAS DIRETAMENTE NA PAREDE LATERAL A PORTA COM FITA INDUSTRIAL AUTOADESIVA DUPLAFACE, A 120cm e 150cm DO CHÃO/RESPECTIVAMENTE) E 5CM DO ALISAR LATERAL, DO LADO DE ABERTURA DA PORTA.						
PLACAS AD						
FIXADAS NA PAREDE SOBRE A PORTA						
AS PLACAS SERÃO FIXADAS DIRETAMENTE NA PAREDE SOBRE A PORTA COM FITA INDUSTRIAL AUTOADESIVA DUPLAFACE, 5CM ACIMA DO ALISAR SUPERIOR						
PLACAS PA E PS						
FIXADAS NA PORTA						
AS PLACAS SERÃO FIXADAS DIRETAMENTE NA PORTA COM FITA INDUSTRIAL AUTOADESIVA DUPLAFACE, COM SUA BASE INFERIOR A 170CM DO CHÃO.						
PLACAS MA						
FIXADAS NA PAREDE						
AS PLACAS SERÃO FIXADAS DIRETAMENTE NA PAREDE COM FITA INDUSTRIAL AUTOADESIVA DUPLAFACE						
PLACAS PC						
FIXADAS NO INÍCIO E FIM DOS CORRIMÕES INDICANDO O NÚMERO DO PAVIMENTO LOCALIZADO E O INÍCIO E FINAL DO CORRIMÃO						
AS PLACAS EM ALUMÍNIO SERÃO FIXADAS DIRETAMENTE NO CORRIMÃO COM COLA ACRÍLICA						
PLACAS PE						
FIXADAS NA PAREDE LATERAL À ESCADA E PRÓXIMO A BOTOEIRA EXTERNA DO ELEVADOR						
AS PLACAS SERÃO FIXADAS DIRETAMENTE NA PAREDE COM FITA INDUSTRIAL AUTOADESIVA DUPLAFACE, COM SUA BASE INFERIOR A 120CM DO CHÃO.						
Quadro de Sinalização						
1º Pavimento						
Nº da placa	Nome da Placa	Local de Fixação	Quant.	Nº da placa	Nome da Placa	Local de Fixação
01	SALA DO RACK	PORTA DO SALA DO RACK (H= 1.70m do chão)	01	02	SANITÁRIO FEM.	PAREDE LAT. A PORTA (H= 1.20m no limite inferior da placa)
02	SALA TÉCNICA AC	PORTA DO SALA TÉCNICA AC (H= 1.70m do chão)	02	03	SANITÁRIO MASC.	PAREDE LAT. A PORTA (H= 1.20m no limite inferior da placa)
03	ACERVO	PORTA DO ACERVO (H= 1.70m do chão)	01	04	COPA	PAREDE LAT. A PORTA (H= 1.20m no limite inferior da placa)
04	PROCES. TÉCNICO	PORTA DO PROCES. TÉCNICO (H= 1.70m do chão)	01	05	SALA DO RACK	PAREDE LAT. A PORTA (H= 1.20m no limite inferior da placa)
05	SANITÁRIO FEM. (P.N.E.)	PORTA DO SANITÁRIO P.N.E. FEM. (H= 1.70m do chão)	01	06	DML	PAREDE LAT. A PORTA (H= 1.20m no limite inferior da placa)
06	SANITÁRIO MASC. (P.N.E.)	PORTA DO SANITÁRIO P.N.E. MASCULINO (H= 1.70m do chão)	01	07	DEPÓSITO	PAREDE LAT. A PORTA (H= 1.20m no limite inferior da placa)
07	DML	PORTA DO DML (H= 1.70m do chão)	01	08	SALA TÉCNICA AC	PAREDE LAT. A PORTA (H= 1.20m no limite inferior da placa)
08	COPA	PORTA DO COPA (H= 1.70m do chão)	01	09	ACERVO	PAREDE LAT. A PORTA (H= 1.20m no limite inferior da placa)
09	SANITÁRIO FEMININO	PORTA DO SANITÁRIO FEMININO (H= 1.70m do chão)	01	10	PROCES. TÉCNICO	PAREDE LAT. A PORTA (H= 1.20m no limite inferior da placa)
10	SANITÁRIO MASCULINO	PORTA DO SANITÁRIO MASC. (H= 1.70m do chão)	01	11	PLACAS DE ADVERTÊNCIA	PLACA FIXADA ACIMA DA PORTA, (H= 2.20m do chão) LOCAL: SALA TÉCNICA, SALA DO RACK
11	DEPÓSITO	PORTA DO DEPÓSITO (H= 1.70m do chão)	01	12	MURAL GUIA DE AMBIENTES	PLACA PENDURADA NA PAREDE (H= 1.30m do chão) LOCAL: CIRC. SERVIÇO
12	PROIBIDO FUMAR	PLACA PENDURADA NA PAREDE (H= 1.70m do chão)	01	13	ADESIVAGEM	ESQUADRIAS DE VIDRO - VER PRJ.06
13	SILÊNCIO	PLACA PENDURADA NA PAREDE (H= 1.70m do chão)	06	14	PLACA PAVIMENTO - 1º PAV.	PAREDE LATERAL (H= 1.20m no limite inferior da placa)
14	PLACA PENTURADA NO TETO	PLACAS PENTURADAS NO TETO, LOCAL: CIRC. SERVIÇO	01	15	PLACA DE CORRIMÃO	FIXADO NO INÍCIO E FINAL DOS CORRIMÕES
15	PLACA PENTURADA NO TETO	PLACAS PENTURADAS NO TETO, LOCAL: HALL	01			

COORDENADOR DE CONTRATO - JOSÉ CARLOS DA ROCHA - RNP - 0500939233

RESPONSÁVEL TÉCNICO - ROGÉRIO SOUZA - CAU - A29399-7

ARQUITETO - ROGÉRIO SOUZA - CAU - A29399-7

ALTERAÇÕES:

03

02

01

07/2016

FELIPE A

REVISÃO CONFORME RELATÓRIO DO OFÍCIO Nº 45/2016

NÚMERO

DATA

RESPONSÁVEL

TIPO E LOCAL DA ALTERAÇÃO

LOGOMARCA EMPRESA



COORDENADOR DE CONTRATO - JOSÉ CARLOS DA ROCHA - RNP - 0500939233

RESPONSÁVEL TÉCNICO - ROGÉRIO SOUZA - CAU - A29399-7

ARQUITETO - ROGÉRIO SOUZA - CAU - A29399-7



UNIVERSIDADE FEDERAL DA BAHIA



COORDENADORA DE PLANEJAMENTO, PROJETO E OBRAS - ARG. MÁRCIA ELIZABETH PINHEIRO CAU - A21359-4

CHEFE DO NÚCLEO DE PROJETOS - ARG. ROSANA DE LEO CAU - A18234-6

AUTOR DO PROJETO - SHEILA KAJIWARA CAU - A62986-3

BIBLIOTECA UNIVERSITÁRIA ISAÍAS ALVES

LOCAL: CAMPUS DE SÃO LAZARO

CIDADE: Salvador - BA

PLANTA DE SINALIZAÇÃO GERAL - 1º PAVIMENTO

PROJETO

ARQUITETURA

PROJETO EXECUTIVO

CINTIA CASTRO

DATA: 07/2016

ESCALA DO DESENHO: INDICADA

DESENHO: CINTIA CASTRO

CONFERIDO POR: -

R01

02/09



OBSERVAÇÃO									
- CONFERIR DEMAIS PLACAS DE SINALIZAÇÃO DE EMERGÊNCIA EM PROJETO ESPECÍFICO;									
MATERIAL									
• ESTRUTURA DE METALÔN E POLIESTIRENO DE ALTO IMPACTO DE 2MM. ESTRUTURA TIPO CAIXA PINTURA VINÍLICA SEMI BRILHO, CORES INDICADAS									
• TEXTOS RECORTADOS EM VINIL ADESIVO BRANCO TIPOLOGIA: CALIBRI NORMAL E BOLD									
PLACAS PA1 E PA2									
FIXADAS NA PAREDE LATERAL A PORTA									
AS PLACAS SERÃO FIXADAS DIRETAMENTE NA PAREDE LATERAL A PORTA COM FITA INDUSTRIAL AUTOADESIVA DUPLAFACE, A 120cm e 150cm DO CHÃO(RESPETIVAMENTE) E 5CM DO ALISAR LATERAL, DO LADO DE ABERTURA DA PORTA.									
PLACAS AP									
FIXADAS NA PAREDE SOBRE A PORTA									
AS PLACAS SERÃO FIXADAS DIRETAMENTE NA PAREDE SOBRE A PORTA COM FITA INDUSTRIAL AUTOADESIVA DUPLAFACE, 5CM ACIMA DO ALISAR SUPERIOR									
PLACAS PA E PS									
FIXADAS NA PORTA									
AS PLACAS SERÃO FIXADAS DIRETAMENTE NA PORTA COM FITA INDUSTRIAL AUTOADESIVA DUPLAFACE, COM SUA BASE INFERIOR A 170CM DO CHÃO.									
PLACAS MA									
FIXADAS NA PAREDE									
AS PLACAS SERÃO FIXADAS DIRETAMENTE NA PAREDE COM FITA INDUSTRIAL AUTOADESIVA DUPLAFACE									
PLACAS PC									
FIXADAS NO INÍCIO E FIM DOS CORRIMÕES INDICANDO O NÚMERO DO PAVIMENTO LOCALIZADO E O INÍCIO E FINAL DO CORRIMÃO									
AS PLACAS EM ALUMÍNIO SERÃO FIXADAS DIRETAMENTE NO CORRIMÃO COM COLA ACRÍLICA									
PLACAS PE									
FIXADAS NA PAREDE LATERAL A ESCADA E PRÓXIMO A BOTOEIRA EXTERNA DO ELEVADOR									
AS PLACAS SERÃO FIXADAS DIRETAMENTE NA PAREDE COM FITA INDUSTRIAL AUTOADESIVA DUPLAFACE, COM SUA BASE INFERIOR A 130CM DO CHÃO.									
Quadro de Sinalização									
2º Pavimento									
Nº da placa	Nome da Placa	Local de Fixação	Quant.	Nº da placa	Nome da Placa	Local de Fixação	Quant.		
PA1	SALA DO RACK	PORTA DO SALA DO RACK (H= 1.70m do chão)	01	PA1	SANITÁRIO FEMININO	PAREDE LAT. A PORTA (H= 1.20m no limite inferior da placa)	02		
PA2	SALA TÉCNICA AC	PORTA DA SALA TÉCNICA AC (H= 1.70m do chão)	02	PA2	SANITÁRIO MASCULINO	PAREDE LAT. A PORTA (H= 1.20m no limite inferior da placa)	02		
PS	ACERVO	PORTA DO ACERVO (H= 1.70m do chão)	01	PA3	COPA	PAREDE LAT. A PORTA (H= 1.20m no limite inferior da placa)	01		
PS	PROCESSAMENTO TÉCNICO	PORTA DO PROCES. TÉCNICO (H= 1.70m do chão)	01	PA4	SALA DO RACK	PAREDE LAT. A PORTA (H= 1.20m no limite inferior da placa)	01		
PS	SANITÁRIO FEM. (P.N.E.)	PORTA DO SANITÁRIO P.N.E. FEM. (H= 1.70m do chão)	01	PA5	DML	PAREDE LAT. A PORTA (H= 1.20m no limite inferior da placa)	01		
PS	SANITÁRIO MASC. (P.N.E.)	PORTA DO SANITÁRIO P.N.E. MASCULINO (H= 1.70m do chão)	01	PA6	DEPÓSITO	PAREDE LAT. A PORTA (H= 1.20m no limite inferior da placa)	01		
PS	DML	PORTA DO DML (H= 1.70m do chão)	01	PA7	SALA TÉCNICA AC	PAREDE LAT. A PORTA (H= 1.20m no limite inferior da placa)	02		
PS	COPA	PORTA DA COPA (H= 1.70m do chão)	01	PA8	ACERVO	PAREDE LAT. A PORTA (H= 1.20m no limite inferior da placa)	01		
PS	SANITÁRIO FEMININO	PORTA DO SANITÁRIO FEMININO (H= 1.70m do chão)	01	PA9	PROCESSAMENTO TÉCNICO	PAREDE LAT. A PORTA (H= 1.20m no limite inferior da placa)	01		
PS	SANITÁRIO MASCULINO	PORTA DO SANITÁRIO MASC. (H= 1.70m do chão)	01	PA10	PLACA PENTURADA NO TETO	PLACAS PENTURADAS NO TETO, LOCAL: CIR. DE SERVIÇO	01		
PS	DEPÓSITO	PORTA DO DEPÓSITO (H= 1.70m do chão)	01	PA11	PLACA PENTURADA NO TETO	PLACAS PENTURADAS NO TETO, LOCAL: HALL	01		
PS	PROIBIDO FUMAR	PLACA PENDURADA NA PAREDE (H= 1.70m do chão)	01	PA12	PLACAS DE ADVERTÊNCIA	PLACA FIXADA ACIMA DA PORTA (H= 2.20m do chão) LOCAL: SALA TÉCNICA, SALA DO RACK	03		
PS	SILÊNCIO	PLACA PENDURADA NA PAREDE (H= 1.70m do chão)	07	PA13	MURAL GUIA DE AMBIENTES	PLACA PENDURADA NA PAREDE (H= 1.50m do chão) LOCAL: CIRC. SERVIÇO	01		
PS	PLACA PAVIMENTO - 2º PAV.	PAREDE LATERAL (H= 1.20m no limite inferior da placa)	07	PA14	ESQUADRAS DE VIDRO - VER PRG		06		
PC	PLACA DE CORRIMÃO	FIXADO NO INÍCIO E FINAL DOS CORRIMÕES	12						

COORDENADOR DE CONTRATO - JOSÉ CARLOS DA ROCHA - RNP - 0500939233

RESPONSÁVEL TÉCNICO - ROGÉRIO SOUZA - CAU - A29399-7

ARQUITETO - ROGÉRIO SOUZA - CAU - A29399-7

ALTERAÇÕES:

03				
02				
01	07/2016	FELIPE A	REVISÃO CONFORME RELATÓRIO DO OFÍCIO Nº 45/2016	
NÚMERO	DATA	RESPONSÁVEL	TIPO E LOCAL DA ALTERAÇÃO	

LOGOMARCA EMPRESA



COORDENADOR DE CONTRATO - JOSÉ CARLOS DA ROCHA - RNP - 0500939233
RESPONSÁVEL TÉCNICO - ROGÉRIO SOUZA - CAU - A29399-7
ARQUITETO - ROGÉRIO SOUZA - CAU - A29399-7



UNIVERSIDADE FEDERAL DA BAHIA



COORDENADORA DE PLANEJAMENTO, PROJETO E OBRAS - ARG. MÁRCIA ELIZABETH PINHEIRO CAU- A21359-4

CHEFE DO NÚCLEO DE PROJETOS - ARG. ROSANA DE LEO CAU- A18234-6

AUTOR DO PROJETO - SHEILA KAJIWARA CAU - A82986-3

BIBLIOTECA UNIVERSITÁRIA ISAÍAS ALVES

LOCAL: CAMPUS DE SÃO LAZARO

CIDADE: Salvador - BA

PRÉ-PROJETO

PLANTA DE SINALIZAÇÃO GERAL - 2º PAVIMENTO

TIPO DE PROJETO

PROJETO EXECUTIVO

DATA:

07/2016

INDICADA

DESENHO:

CINTIA CASTRO

CONFERIDO POR:


-

ORIENTADOR

R01



ORIENTADOR

03/09

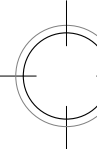

PLANTA DE SINALIZAÇÃO GERAL

SEGUNDO PAVIMENTO
ESCALA 1/75

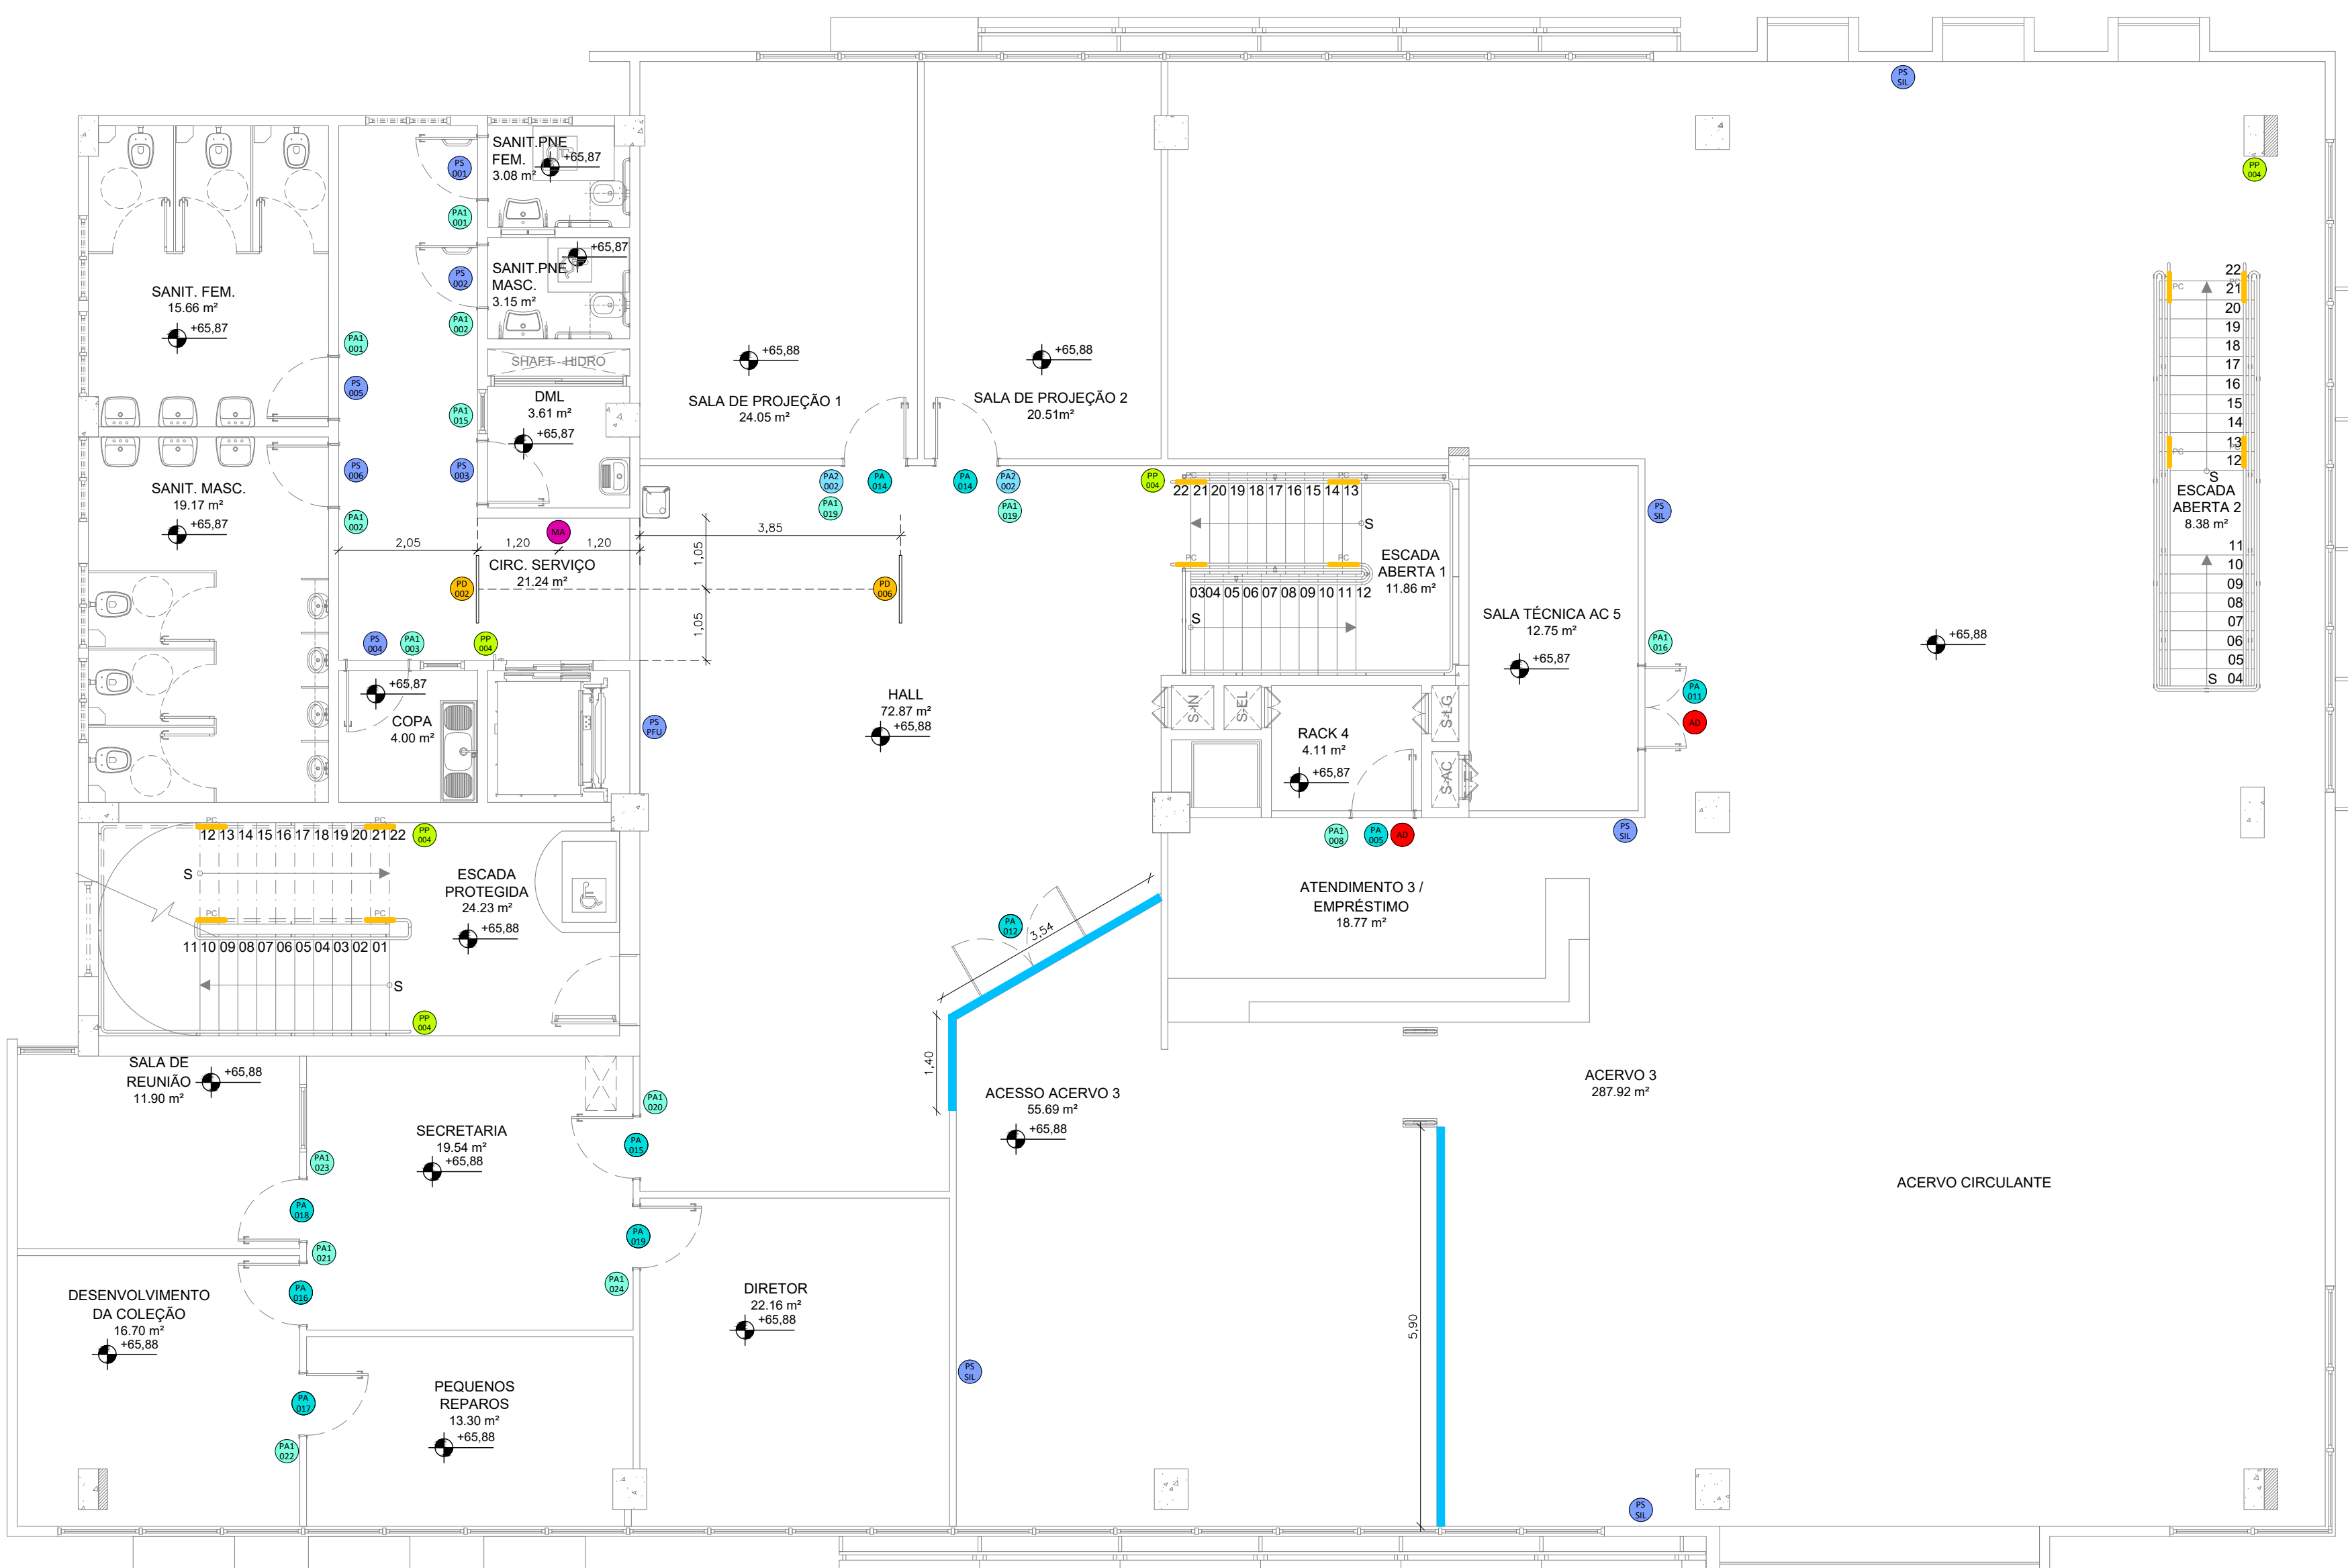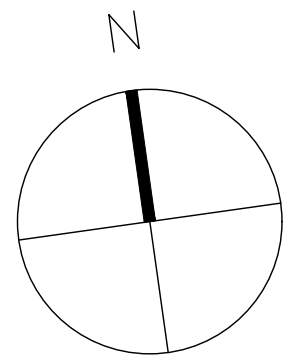

OBSERVAÇÃO
- CONFERIR DEMAIS PLACAS DE SINALIZAÇÃO DE EMERGÊNCIA EM PROJETO ESPECÍFICO.

MATERIAL
• ESTRUTURA DE METALON E POLIESTIRENO DE ALTO IMPACTO DE 2MM. ESTRUTURA TIPO CAIXA PINTURA VINÍLICA SEMI BRILHO. CORES INDICADAS
• TEXTOS RECORTADOS EM VINIL ADESIVO BRANCO TIPOLOGIA: CALIBRI NORMAL E BOLD

PLACAS PA1 E PA2
FIXADAS NA PAREDE LATERAL A PORTA
AS PLACAS SERÃO FIXADAS DIRETAMENTE NA PAREDE LATERAL A PORTA COM FITA INDUSTRIAL AUTOADESIVA DUPLAFACE, A 120cm e 150cm DO CHÃO(RESPETIVAMENTE) E 5CM DO ALISAR LATERAL. DO LADO DE ABERTURA DA PORTA.

PLACAS AD
FIXADAS NA PAREDE SOBRE A PORTA
AS PLACAS SERÃO FIXADAS DIRETAMENTE NA PAREDE SOBRE A PORTA COM FITA INDUSTRIAL AUTOADESIVA DUPLAFACE, 5CM ACIMA DO ALISAR SUPERIOR

PLACAS PA E PS
FIXADAS NA PORTA
AS PLACAS SERÃO FIXADAS DIRETAMENTE NA PORTA COM FITA INDUSTRIAL AUTOADESIVA DUPLAFACE, COM SUA BASE INFERIOR A 170CM DO CHÃO.

PLACAS MA
FIXADAS NA PAREDE
AS PLACAS SERÃO FIXADAS DIRETAMENTE NA PAREDE COM FITA INDUSTRIAL AUTOADESIVA DUPLAFACE

PLACAS DE
FIXADAS NO INÍCIO E FIM DOS CORRIMÕES INDICANDO O NÚMERO DO PAVIMENTO LOCALIZADO E O INÍCIO E FINAL DO CORRIMÃO
AS PLACAS EM ALUMÍNIO SERÃO FIXADAS DIRETAMENTE NO CORRIMÃO COM COLA ACRÍLICA

PLACAS PE
FIXADA NA PAREDE LATERAL À ESCADA E PRÓXIMO A BOTOEIRA EXTERNA DO ELEVADOR
AS PLACAS SERÃO FIXADAS DIRETAMENTE NA PAREDE COM FITA INDUSTRIAL AUTOADESIVA DUPLAFACE, COM SUA BASE INFERIOR A 120CM DO CHÃO.

Quadro de Sinalização

3º Pavimento						
Nº da placa	Nome da Placa	Local de Fixação	Quant.	Nº da placa	Nome da Placa	Local de Fixação
PA1	SALA DO RACK	PORTA DO SALA DO RACK (H= 1,70m do chão)	01	PA100	SANITÁRIO FEMININO	PAREDE LAT. A PORTA (H= 1,20m no limite inferior da placa)
PA2	SALA TÉCNICA AC	PORTA DA SALA TÉCNICA AC (H= 1,70m do chão)	01	PA101	SANITÁRIO MASCULINO	PAREDE LAT. A PORTA (H= 1,20m no limite inferior da placa)
PA3	ACERVO	PORTA DO ACERVO (H= 1,70m do chão)	01	PA102	COPA	PAREDE LAT. A PORTA (H= 1,20m no limite inferior da placa)
PA4	SALA DE PROJEÇÃO	PORTA DA SALA DE PROJEÇÃO (H= 1,70m do chão)	01	PA103	SALA DO RACK	PAREDE LAT. A PORTA (H= 1,20m no limite inferior da placa)
PA5	SECRETARIA	PORTA DA SECRETARIA (H= 1,70m do chão)	02	PA104	DML	PAREDE LAT. A PORTA (H= 1,20m no limite inferior da placa)
PA6	DESENVOLVIMENTO DA COLEÇÃO	PORTA DO PROCES. TECNICO (H= 1,70m do chão)	01	PA105	SALA TÉCNICA AC	PAREDE LAT. A PORTA (H= 1,20m no limite inferior da placa)
PA7	PEQUENOS REPAROS	PORTA DO PEQUENOS REPAROS (H= 1,70m do chão)	01	PA106	ACERVO	PAREDE LAT. A PORTA (H= 1,20m no limite inferior da placa)
PA8	SALA DE REUNIÃO	PORTA DA SALA DE REUNIÃO (H= 1,70m do chão)	01	PA107	SALA DE PROJEÇÃO	PAREDE LAT. A PORTA (H= 1,20m no limite inferior da placa)
PA9	DIRETOR	PORTA DO DIRETOR (H= 1,70m do chão)	01	PA108	SECRETARIA	PAREDE LAT. A PORTA (H= 1,20m no limite inferior da placa)
PA10	SANITÁRIO FEM. (P.N.E.)	PORTA DO SANITÁRIO FEMININO (H= 1,70m do chão)	01	PA109	DESENVOLVIMENTO DA COLEÇÃO	PAREDE LAT. A PORTA (H= 1,20m no limite inferior da placa)
PA11	SANITÁRIO MASC. (P.N.E.)	PORTA DO SANITÁRIO MASC. (H= 1,70m do chão)	01	PA110	PEQUENOS REPAROS	PAREDE LAT. A PORTA (H= 1,20m no limite inferior da placa)
PA12	DML	PORTA DO DML (H= 1,70m do chão)	01	PA111	SALA DE REUNIÃO	PAREDE LAT. A PORTA (H= 1,20m no limite inferior da placa)
PA13	COPA	PORTA DA COPA (H= 1,70m do chão)	01	PA112	DIRETOR	PAREDE LAT. A PORTA (H= 1,20m no limite inferior da placa)
PA14	SANITÁRIO FEMININO	PORTA DO SANITÁRIO FEMININO (H= 1,70m do chão)	01	PA113	SALA DE PROJEÇÃO	LATERAL A PORTA DA DE PROJ. (H= 1,50m no limite inferior da placa)
PA15	SANITÁRIO MASCULINO	PORTA DO SANITÁRIO MASC. (H= 1,70m do chão)	01	PA114	PLACA PENTURADA NO TETO	PLACAS PENTURADAS NO TETO. LOCAL: CIRC. DE SERVIÇO
PA16	PROIBIDO FUMAR	PLACA PENDURADA NA PAREDE (H= 1,70m do chão)	01	PA115	PLACA PENTURADA NO TETO	PLACAS PENTURADAS NO TETO. LOCAL: HALL
PA17	SILÊNCIO	PLACA PENDURADA NA PAREDE (H= 1,70m do chão)	05	PA116	PLACAS DE ADVERTENCIA	PLACA FIXADA ACIMA DA PORTA. (H= 2,20m do chão) LOCAL: SALA TÉCNICA, SALA DO RACK
PA18	PLACA PAVIMENTO - 3º PAV.	PAREDE LATERAL (H= 1,20m no limite inferior da placa)	05	PA117	MURAL GUIA DE AMBIENTES	PLACA PENDURADA NA PAREDE (H= 1,30m do chão). LOCAL: CIRC. SERVIÇO
PA19	PLACA DE CORRIMÃO	FIXADO NO INÍCIO E FINAL DOS CORRIMÕES	12	PA118	ADESIVAGEM	ESQUADRIAS DE VIDRO - VER PR.06




OBSERVAÇÃO - CONFERIR DEMAIS PLACAS DE SINALIZAÇÃO DE EMERGÊNCIA EM PROJETO ESPECÍFICO:			
MATERIAL • ESTRUTURA DE METALON E POLIESTIRENO DE ALTO IMPACTO DE 2MM. ESTRUTURA TIPO CAIXA PINTURA VINÍLICA SEMI BRILHO. CORES INDICADAS • TEXTOS RECORTADOS EM VINIL ADESIVO BRANCO TIPOLOGIA: CALIBRI NORMAL E BOLD			
PLACAS PA1 E PA2 FIXADAS NA PAREDE LATERAL A PORTA AS PLACAS SERÃO FIXADAS DIRETAMENTE NA PAREDE LATERAL A PORTA COM FITA INDUSTRIAL AUTOADESIVA DUPLAFACE, A 120cm e 150cm DO CHÃO(RESPECTIVAMENTE) E 5CM DO ALISAR LATERAL, DO LADO DE ABERTURA DA PORTA.			
PLACAS AD FIXADAS NA PAREDE SOBRE A PORTA AS PLACAS SERÃO FIXADAS DIRETAMENTE NA PAREDE SOBRE A PORTA COM FITA INDUSTRIAL AUTOADESIVA DUPLAFACE, 5CM ACIMA DO ALISAR SUPERIOR			
PLACAS PA E PS FIXADAS NA PORTA AS PLACAS SERÃO FIXADAS DIRETAMENTE NA PORTA COM FITA INDUSTRIAL AUTOADESIVA DUPLAFACE, COM SUA BASE INFERIOR A 170CM DO CHÃO.			
PLACAS MA FIXADAS NA PAREDE AS PLACAS SERÃO FIXADAS DIRETAMENTE NA PAREDE COM FITA INDUSTRIAL AUTOADESIVA DUPLAFACE			
PLACAS PC FIXADAS NO INÍCIO E FIM DOS CORRIMÕES INDICANDO O NÚMERO DO PAVIMENTO LOCALIZADO E O INÍCIO E FINAL DO CORRIMÃO AS PLACAS EM ALUMÍNIO SERÃO FIXADAS DIRETAMENTE NO CORRIMÃO COM COLA ACRÍLICA			
Quadro de Sinalização			
4º Pavimento			
Nº da placa	Nome da Placa	Local de Fixação	Quant.
207	DEPÓSITO	PORTA DO DEPÓSITO (H= 1.70m do chão)	01
208	BARRILETE	PORTA DO BARRILETE (H= 1.70m do chão)	01
209	CASA DE MÁQUINA	PORTA DA CASA DE MÁQUINA (H= 1.70m do chão)	01
PA1 025	DEPÓSITO	PAREDE LAT. A PORTA (H= 1.20m no limite inferior da placa)	01
PS1 025	BARRILETE	PAREDE LAT. A PORTA (H= 1.20m no limite inferior da placa)	01
PA1 026	CASA DE MÁQUINA	PAREDE LAT. A PORTA (H= 1.20m no limite inferior da placa)	01
201	PLACAS DE ADVERTÊNCIA	FIXADA ACIMA DA PORTA, (H= 2.20m do chão) LOCAL: BARRILETE, CASA DE MÁQUINAS	02
PA1 026	PLACA PAVIMENTO - 4º PAV.	PAREDE LATERAL (H= 1.20m no limite inferior da placa)	01
RC 026	PLACA DE CORRIMÃO	FIXADO NO INÍCIO E FINAL DOS CORRIMÕES	04

COORDENADOR DE CONTRATO - JOSÉ CARLOS DA ROCHA - RNP - 0500939233

RESPONSÁVEL TÉCNICO - ROGÉRIO SOUZA - CAU - A29399-7

ARQUITETO - ROGÉRIO SOUZA - CAU - A29399-7

ALTERAÇÕES:			
03			
02			
01	07/2016	FELIPE A	REVISÃO CONFORME RELATÓRIO DO OFÍCIO Nº 45/2016
NÚMERO	DATA	RESPONS	TIPO E LOCAL DA ALTERAÇÃO

	COORDENADOR DE CONTRATO - JOSÉ CARLOS DA ROCHA - RNP - 0500939233		
	RESPONSÁVEL TÉCNICO - ROGÉRIO SOUZA - CAU - A29399-7		
	ARQUITETO - ROGÉRIO SOUZA - CAU - A29399-7		



UNIVERSIDADE FEDERAL DA BAHIA



SUMAI

Superintendência de Meio Ambiente e Infraestrutura

COORDENADORA DE PLANEJAMENTO, PROJETO E OBRAS - ARG. MÁRCIA ELIZABETH PINHEIRO CAU- A21359-4
CHEFE DO NÚCLEO DE PROJETOS - ARG. ROSANA DE LEO CAU- A18234-6

AUTOR DO PROJETO - SHEILA KAJIWARA CAU - A82986-3

BIBLIOTECA UNIVERSITÁRIA ISAÍAS ALVES



LOCAL: CAMPUS DE SÃO LAZARO
CIDADE: Salvador - BA

PLANTA DE SINALIZAÇÃO GERAL - 4º PAVIMENTO

PROJETO EXECUTIVO

DATA: 07/2016
INDICADA

05/09

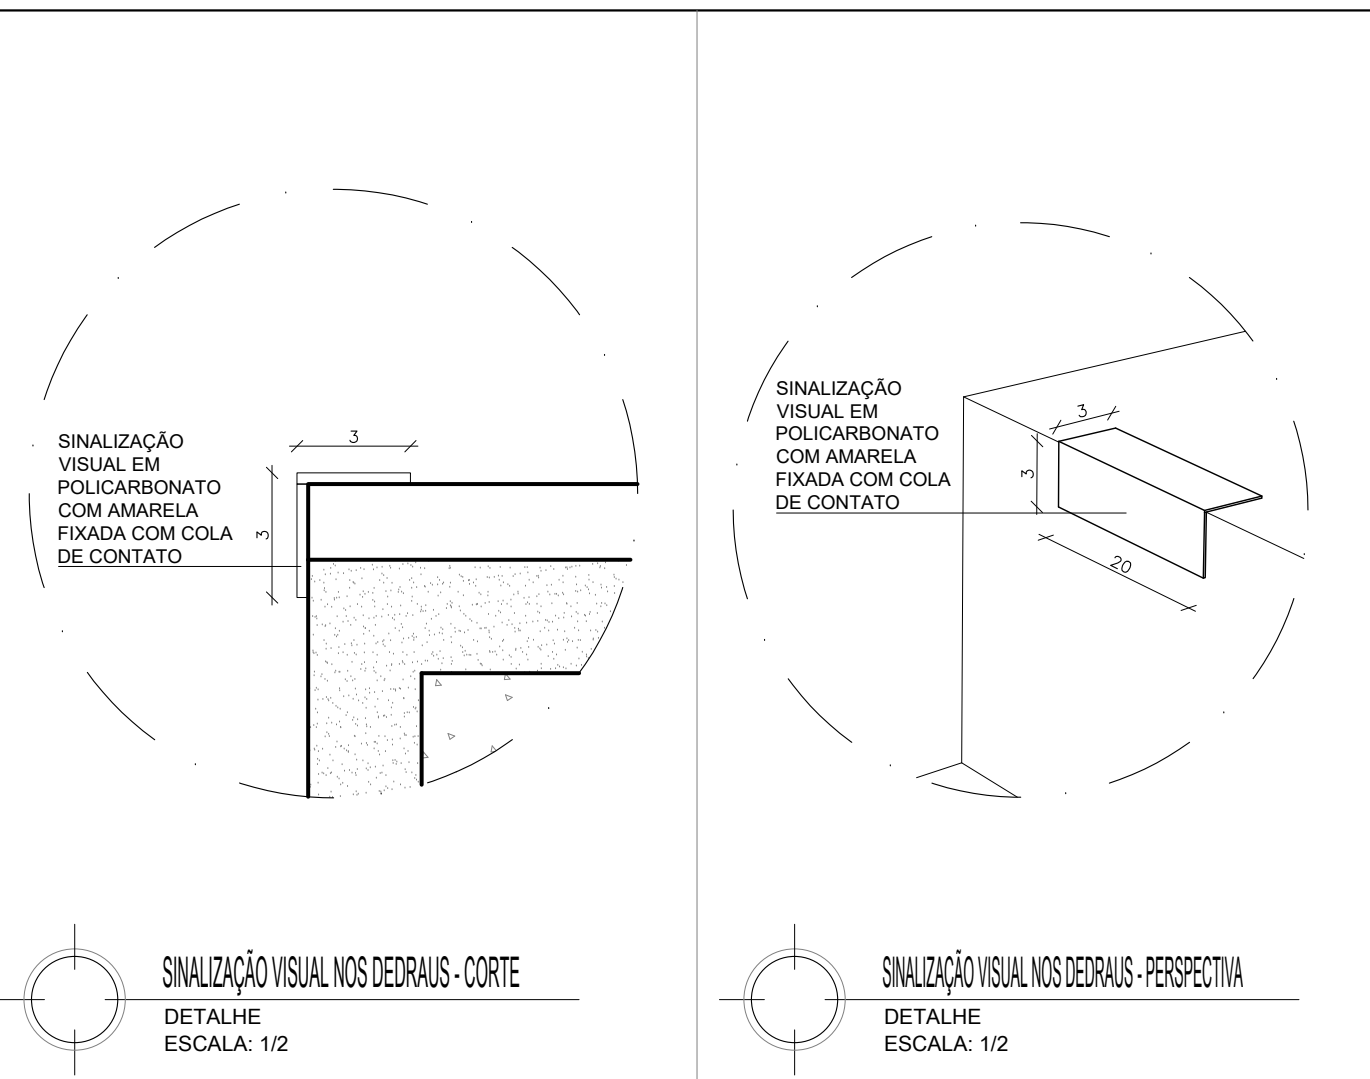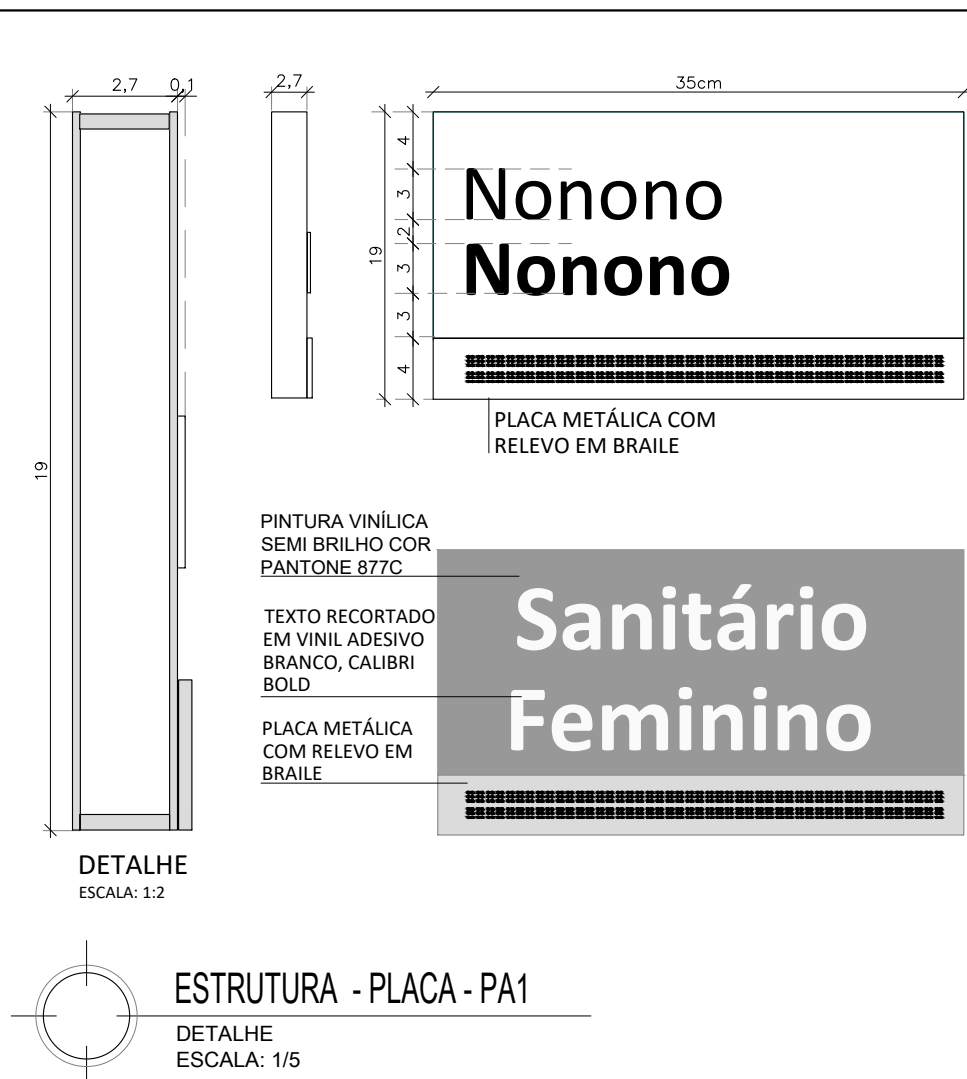

OBSERVAÇÕES:

- CONFERIR DEMAIS PLACAS DE SINALIZAÇÃO DE EMERGÊNCIA EM PROJETO ESPECÍFICO;
- AS PLACAS PA1 E PA2 QUANDO NÃO HOUVER ESPAÇO NA PAREDE LATERAL FIXA PLACA NA PORTA.

MATERIAL

- ESTRUTURA DE METALON 1 E POLESTIRENO DE ALTO IMPACTO DE 2MM, ESTRUTURA TIPO CAIXA PINTADA VINÍLICA SEM BRILHO, CORSES INDICADAS
- TEXTOS RECONTADOS EM VINIL ADESIVO BRANCO TIPOLOGIA: CALIBRI NORMAL E BOLD

PLACAS PA1 E PA2
FIXADAS NA PAREDE LATERAL A PORTA

AS PLACAS SERÃO FIXADAS DIRETAMENTE NA PAREDE LATERAL A PORTA COM FITA INDUSTRIAL AUTOADESIVA DUPLAFACE, A 120cm e 150cm DO CHÃO(RESPECTIVAMENTE) E 5CM DO ALISAR LATERAL, DO LADO DE ABERTURA DA PORTA.

PLACAS AD
FIXADAS NA PAREDE SOBRE A PORTA

AS PLACAS SERÃO FIXADAS DIRETAMENTE NA PAREDE SOBRE A PORTA COM FITA INDUSTRIAL AUTOADESIVA DUPLAFACE E 1CM ACIMA DO ALISAR SUPERIOR

PLACAS PA E PS
FIXADAS NA PORTA

AS PLACAS SERÃO FIXADAS DIRETAMENTE NA PORTA COM FITA INDUSTRIAL AUTOADESIVA DUPLAFACE, COM SUA BASE INFERIOR A 170CM DO CHÃO.

PLACAS MA
FIXADAS NA PAREDE







AS PLACAS SERÃO FIXADAS DIRETAMENTE NA PAREDE COM FITA INDUSTRIAL AUTOADESIVA DUPLAFACE

PLACAS MIT
MAPA TATIL
MAPA ADESIVO EM ESTRUTURA DE AÇO INSTALADA NO HAL DE ENTRADA

PLACAS PC
FIXADAS NO INÍCIO E FIM DOS CORRIMÕES INDICANDO O NÚMERO DO PAVIMENTO LOCALIZADO E O INÍCIO E FIM DA CORRIDOIRÃO) AS PLACAS EM ALUMÍNIO SERÃO FIXADAS DIRETAMENTE NO CORRIMÃO COM COLA ACRÍLICA

PLACAS PP
FIXADAS NA PAREDE LATERAL À ESCADA E PRÓXIMO A BOTEIQUEIRA EXTERNA DO ELEVADOR

AS PLACAS SERÃO FIXADAS DIRETAMENTE NA PAREDE COM FITA INDUSTRIAL AUTOADESIVA DUPLAFACE, COM SUA BASE INFERIOR A 120CM DO CHÃO.

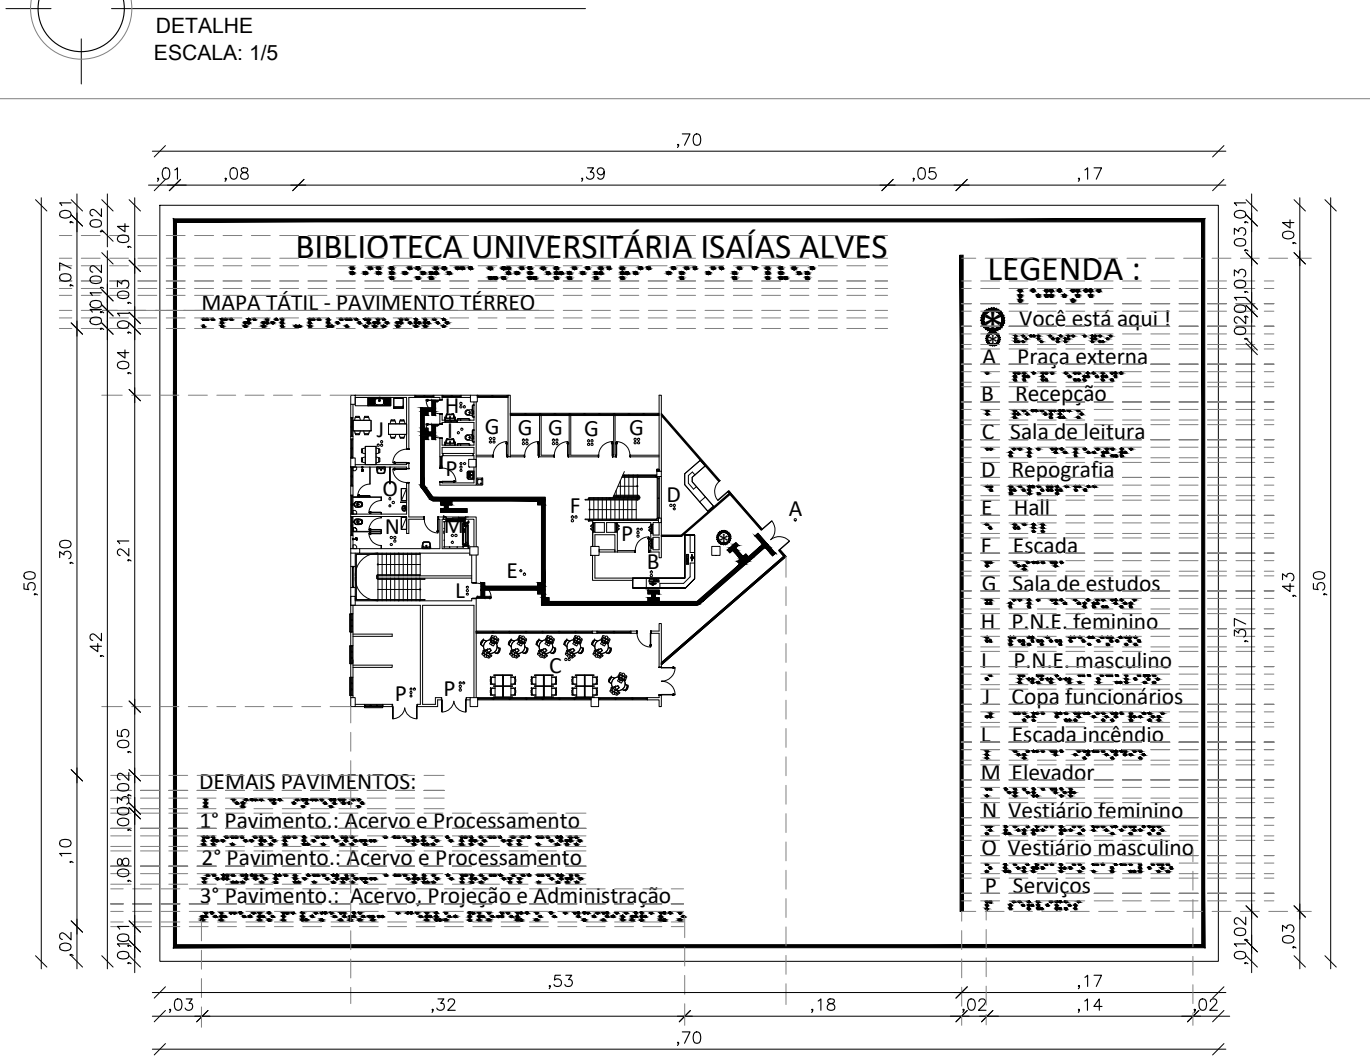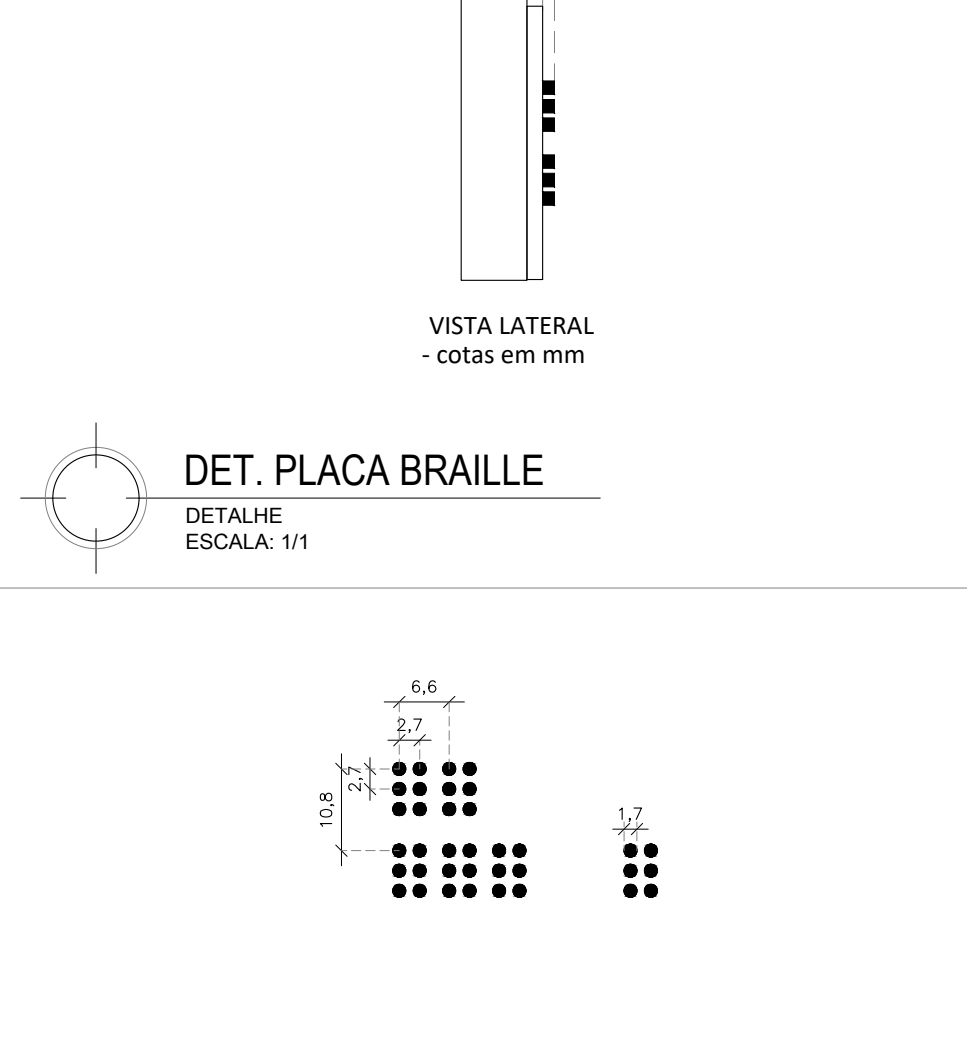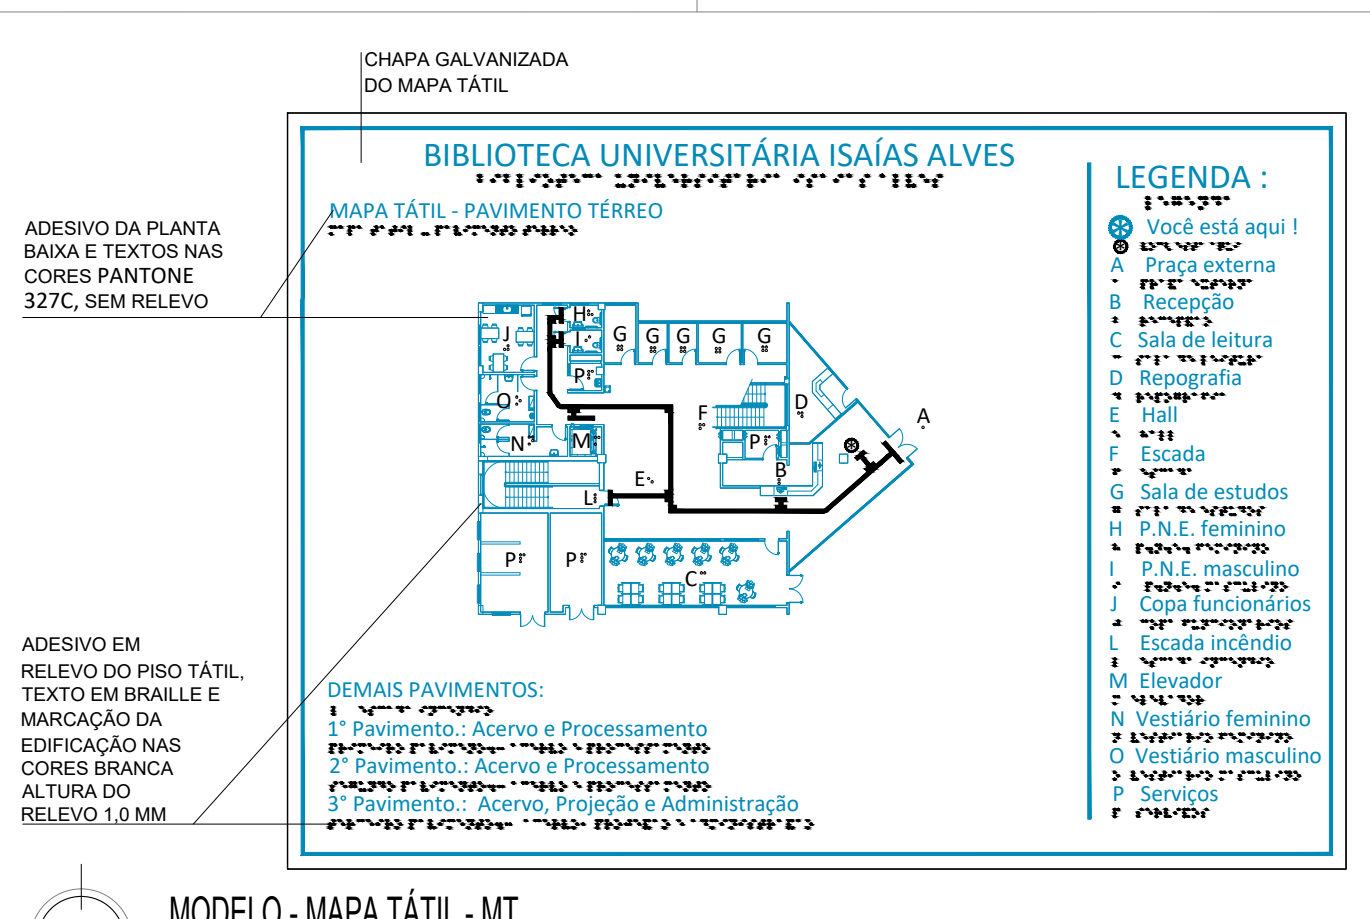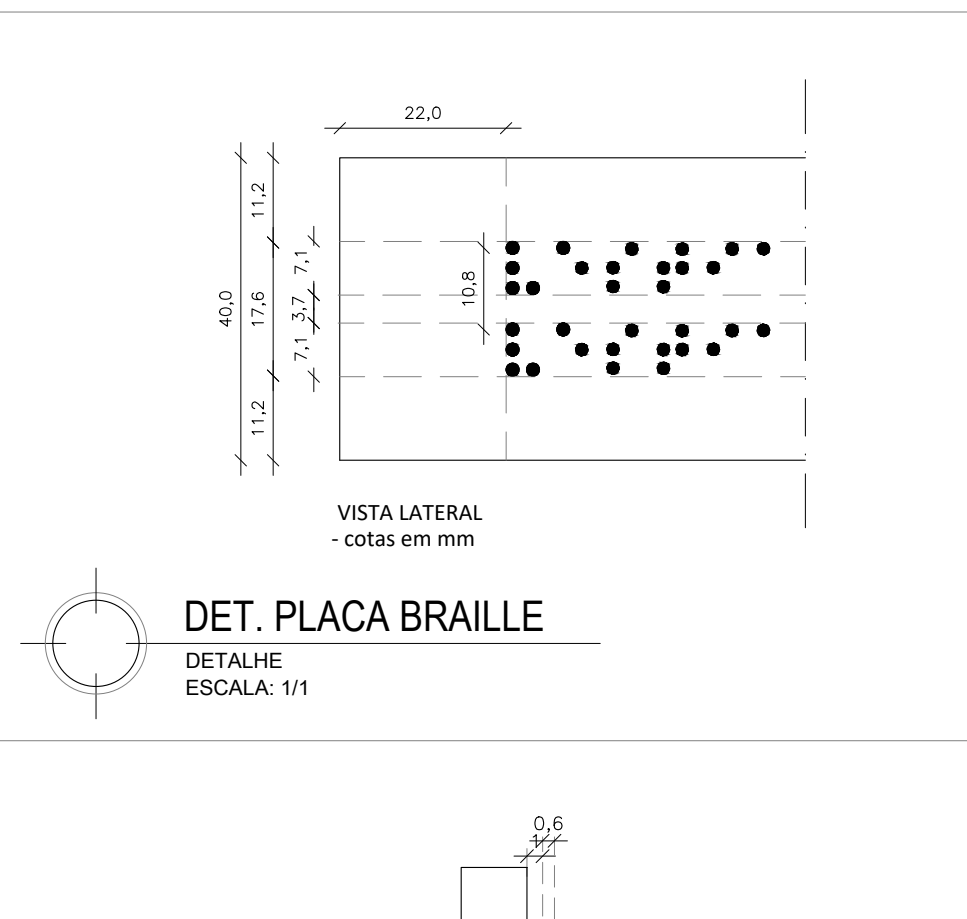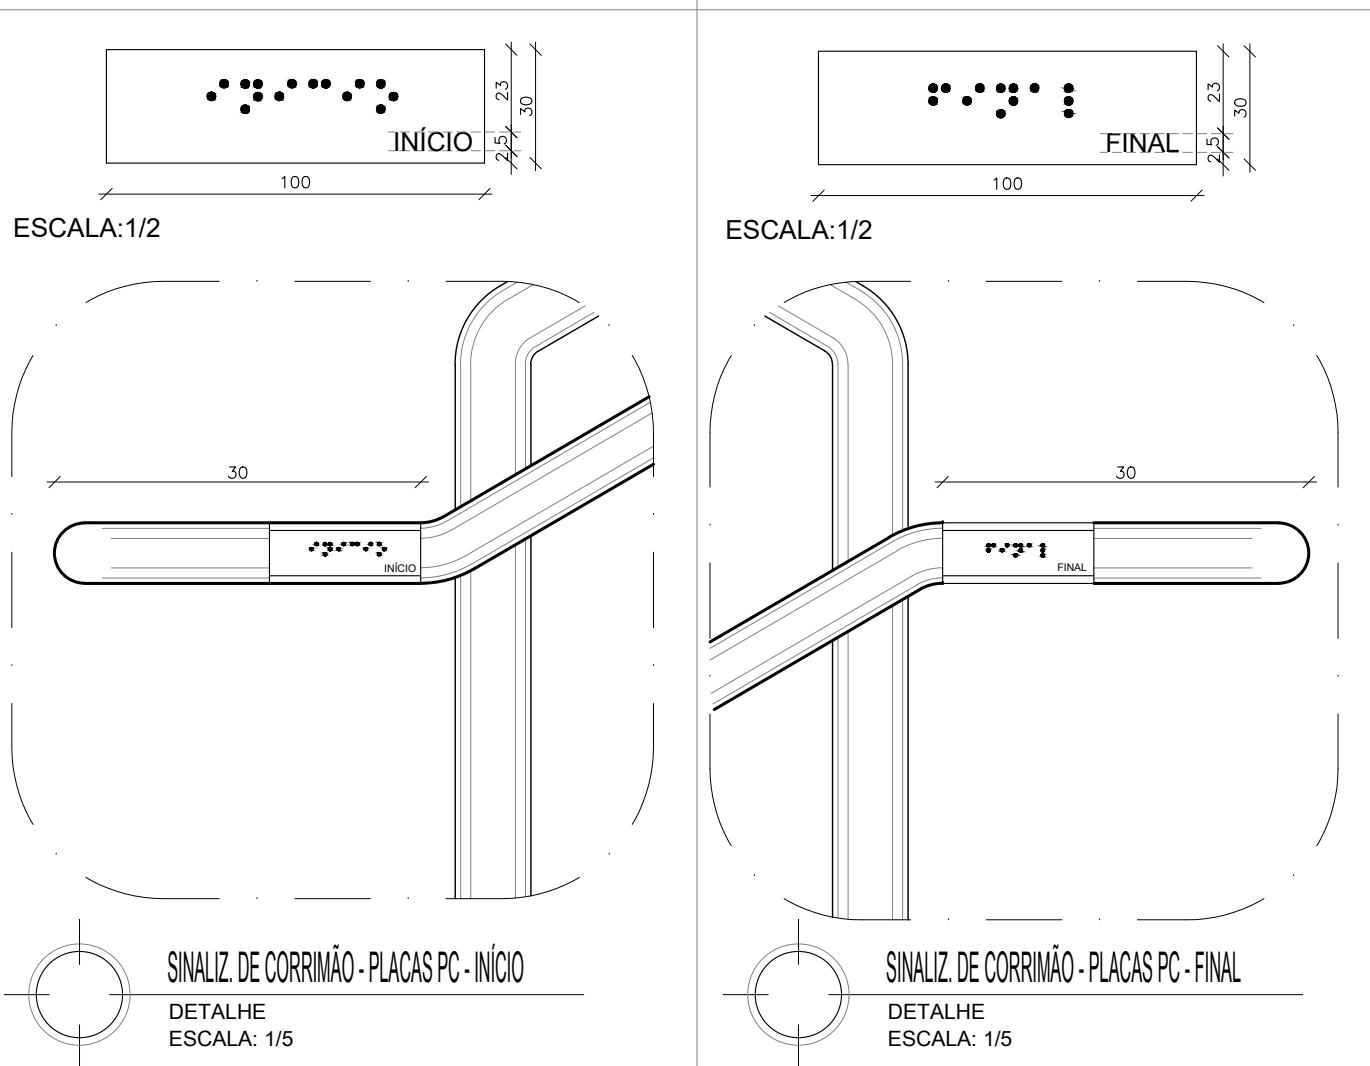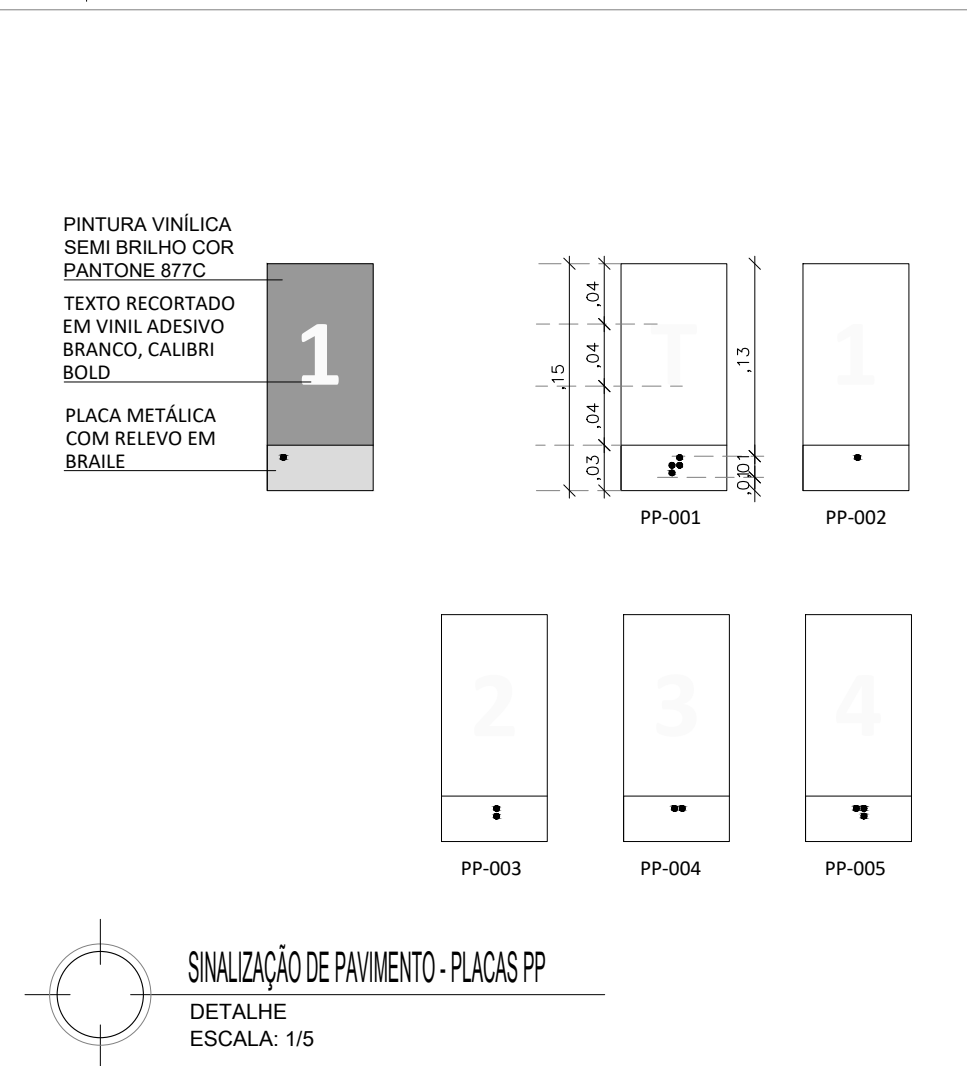

ALTERAÇÕES:			
03			
02			
01	07/2016	FELIPE A	REVISÃO CONFORME RELATÓRIO DO OFÍCIO Nº 40/2016
NÚMERO	DATA	RESPONS	TIPO E LOCAL DA ALTERAÇÃO



COORDENADORA DE PLANEJAMENTO - PROJETO E OBRAS - ARQ. MARCIA ELIZABETH PINHEIRO CALI- A21359-4			
CHEFE DO NÚCLEO DE PROJETOS - ARQ. ROSANA DE LEO CALI- A18234-6			
AUTOR DO PROJETO - SHEILA KAJIWARA CALI - A62666-3			
PROJETO DE ARQUITETURA			
BIBLIOTECA UNIVERSITÁRIA ISAIAS ALVES			
LOCAL:	CAMPUS DE SÃO LAZARO		ENDERECHO:
CIVIL		Salvador - BA	
DETALHES GERAIS			
ÁREA TÉCNICA	ESTUA	FOLIO	
ARQUITETURA	PROJETO EXECUTIVO	FOLIO	
DATA:	DESENHO/DESENHO	DESENHO	CONSERVAÇÃO
07/2016	INDICADA	CINTIA CASTRO	+



PA1 - PLACAS LATERAL DA PORTA
COMUNICAÇÃO VISUAL
ESCALA 1/5



PA - PLACAS DE PORTA
COMUNICAÇÃO VISUAL
ESCALA 1/10



PA2 - PLACAS LATERAL DA PORTA
COMUNICAÇÃO VISUAL
ESCALA 1/5



PA3 - PLACAS DE PORTA
COMUNICAÇÃO VISUAL
ESCALA 1/10

Quadro de Sinalização Geral			
Simb.	Tipo de Placa	Local de Fixação	Quant. Geral
PA	PLACA DE AMBIENTE (NOME DO AMBIENTE)	FIXADA NA PORTA(H= 1,70m do chão)	31
PA1	PLACA DE AMBIENTE (NOME DO AMBIENTE)	PAREDE LATERAL A PORTA H= 1,20m no limite inferior da placa	59
PA2	PLACA DE AMBIENTE (NOME DO AMBIENTE)	PAREDE LATERAL A PORTA H= 1,50m no limite inferior da placa	03
PS	PLACA DE SERVIÇOS (NOME DO AMBIENTE)	FIXADA NA PORTA(H= 1,70m do chão)	53
PD	PLACAS DIRECIONAIS	PLACAS PENTURADAS NO TETO	09
PA	PLACAS DE ADVERTÊNCIA	PLACAS FIXADA ACIMA DA PORTA	11
MA	MURAL GUIA DE AMBIENTES	PAREDE DA ENTRADA PRINCIPAL	04
MT	MAPA TÁTIL	HALL DE ENTRADA - TERREO	01
PP	PLACA PAVIMENTO	PAREDE LATERAL A ESCADA E PRÓXIMO A BOTOEIRA EXTERNA DO ELEVADOR	22
PC	PLACA DE CORRIMÃO	NOS CORRIMÕES DAS ESCADAS	56
	ADESIVAGEM	ESQUADRIAS DE VIDRO	19
OBSERVAÇÕES: - CONFERIR DEMAIS PLACAS DE SINALIZAÇÃO DE EMERGÊNCIA EM PROJETO ESPECÍFICO; - AS PLACAS PA1 E PA2 QUANDO NÃO HOUVER ESPAÇO NA PAREDE LATERAL FIXA NA PORTA.			
MATERIAL • ESTRUTURA DE METALON E POLIESTIRENO DE ALTO IMPACTO DE 2MM, ESTRUTURA TIPO CAIXA PINTURA VINÍLICA SEMI BRILHO, CORES INDICADAS • TEXTOS RECORTADOS EM VINIL ADESIVO BRANCO TIPOLOGIA: CALIBRI NORMAL E BOLD			
PLACAS PA1 E PA2 FIXADAS NA PAREDE LATERAL A PORTA AS PLACAS SERÃO FIXADAS DIRETAMENTE NA PAREDE LATERAL A PORTA COM FITA INDUSTRIAL AUTOADESIVA DUPLAFACE, A 120cm e 150cm DO CHÃO(RESPETIVAMENTE) E 5CM DO ALISAR LATERAL, DO LADO DE ABERTURA DA PORTA.			
PLACAS AD FIXADAS NA PAREDE SOBRE A PORTA AS PLACAS SERÃO FIXADAS DIRETAMENTE NA PAREDE SOBRE A PORTA COM FITA INDUSTRIAL AUTOADESIVA DUPLAFACE, 5 CM ACIMA DO ALISAR SUPERIOR			
PLACAS PA E PS FIXADAS NA PORTA AS PLACAS SERÃO FIXADAS DIRETAMENTE NA PORTA COM FITA INDUSTRIAL AUTOADESIVA DUPLAFACE, COM SUA BASE INFERIOR A 170CM DO CHÃO.			
PLACAS MA FIXADAS NA PAREDE AS PLACAS SERÃO FIXADAS DIRETAMENTE NA PAREDE COM FITA INDUSTRIAL AUTOADESIVA DUPLAFACE			
PLACAS MT MAPA ADESIVADO EM ESTRUTURA DE AÇO INSTALADA NO HALL DE ENTRADA			
PLACAS PC FIXADAS NO INÍCIO E FIM DOS CORRIMÕES INDICANDO O NÚMERO DO PAVIMENTO LOCALIZADO E O INÍCIO E FINAL DO CORRIMÃO / AS PLACAS EM ALUMÍNIO SERÃO FIXADAS DIRETAMENTE NO CORRIMÃO COM COLA ACRÍLICA.			
PLACAS PP FIXADAS NA PAREDE LATERAL A ESCADA E PRÓXIMO A BOTOEIRA EXTERNA DO ELEVADOR AS PLACAS SERÃO FIXADAS DIRETAMENTE NA PAREDE COM FITA INDUSTRIAL AUTOADESIVA DUPLAFACE, COM SUA BASE INFERIOR A 120CM DO CHÃO.			



COORDENADOR DE CONTRATO - JOSÉ CARLOS DA ROCHA - RNP - 0500939233


RESPONSÁVEL TÉCNICO - ROGÉRIO SOUZA - CAU - A29399-7

ARQUITETO - ROGÉRIO SOUZA - CAU - A29399-7

ALTERAÇÕES:			
03			
02			
01	07/2016	FELIPE A	REVISÃO CONFORME RELATÓRIO DO OFÍCIO Nº 48/2016
NÚMERO	DATA	RESPON	TIPO E LOCAL DA ALTERAÇÃO

COORDENADOR DE CONTRATO - JOSÉ CARLOS DA ROCHA - RNP - 0500939233	COORDENADOR DE CONTRATO - JOSÉ CARLOS DA ROCHA - RNP - 0500939233
RESPONSÁVEL TÉCNICO - ROGÉRIO SOUZA - CAU - A29399-7	RESPONSÁVEL TÉCNICO - ROGÉRIO SOUZA - CAU - A29399-7
ARQUITETO - ROGÉRIO SOUZA - CAU - A29399-7	ARQUITETO - ROGÉRIO SOUZA - CAU - A29399-7



 UNIVERSIDADE FEDERAL DA BAHIA		 SUMAI Superintendência de Meio Ambiente e Infraestrutura
COORDENADORA DE PLANEJAMENTO, PROJETO E OBRAS - ARG. MÁRCIA ELIZABETH PINHEIRO CAU- A21359-4		
CHEFE DO NÚCLEO DE PROJETOS - ARG. ROSANA DE LEO CAU- A18234-6		
AUTOR DO PROJETO - SHEILA KAJIWARA CAU - A62886-3		
BIBLIOTECA UNIVERSITÁRIA ISAÍAS ALVES		
LOCAL: CAMPUS DE SÃO LAZARO	CIDADE: Salvador - BA	USUÁRIO: R01
PLACAS DOS AMBIENTES - PA, PA1, PA2, TRAD. PLACA BRAILLE		DATA: 08/09
ARQUITETURA	PROJETO EXECUTIVO	CONFERIDO POR: CINTIA CASTRO
DATA: 07/2016	ESCALA DO DESENHO: INDICADA	DESENHO: CINTIA CASTRO

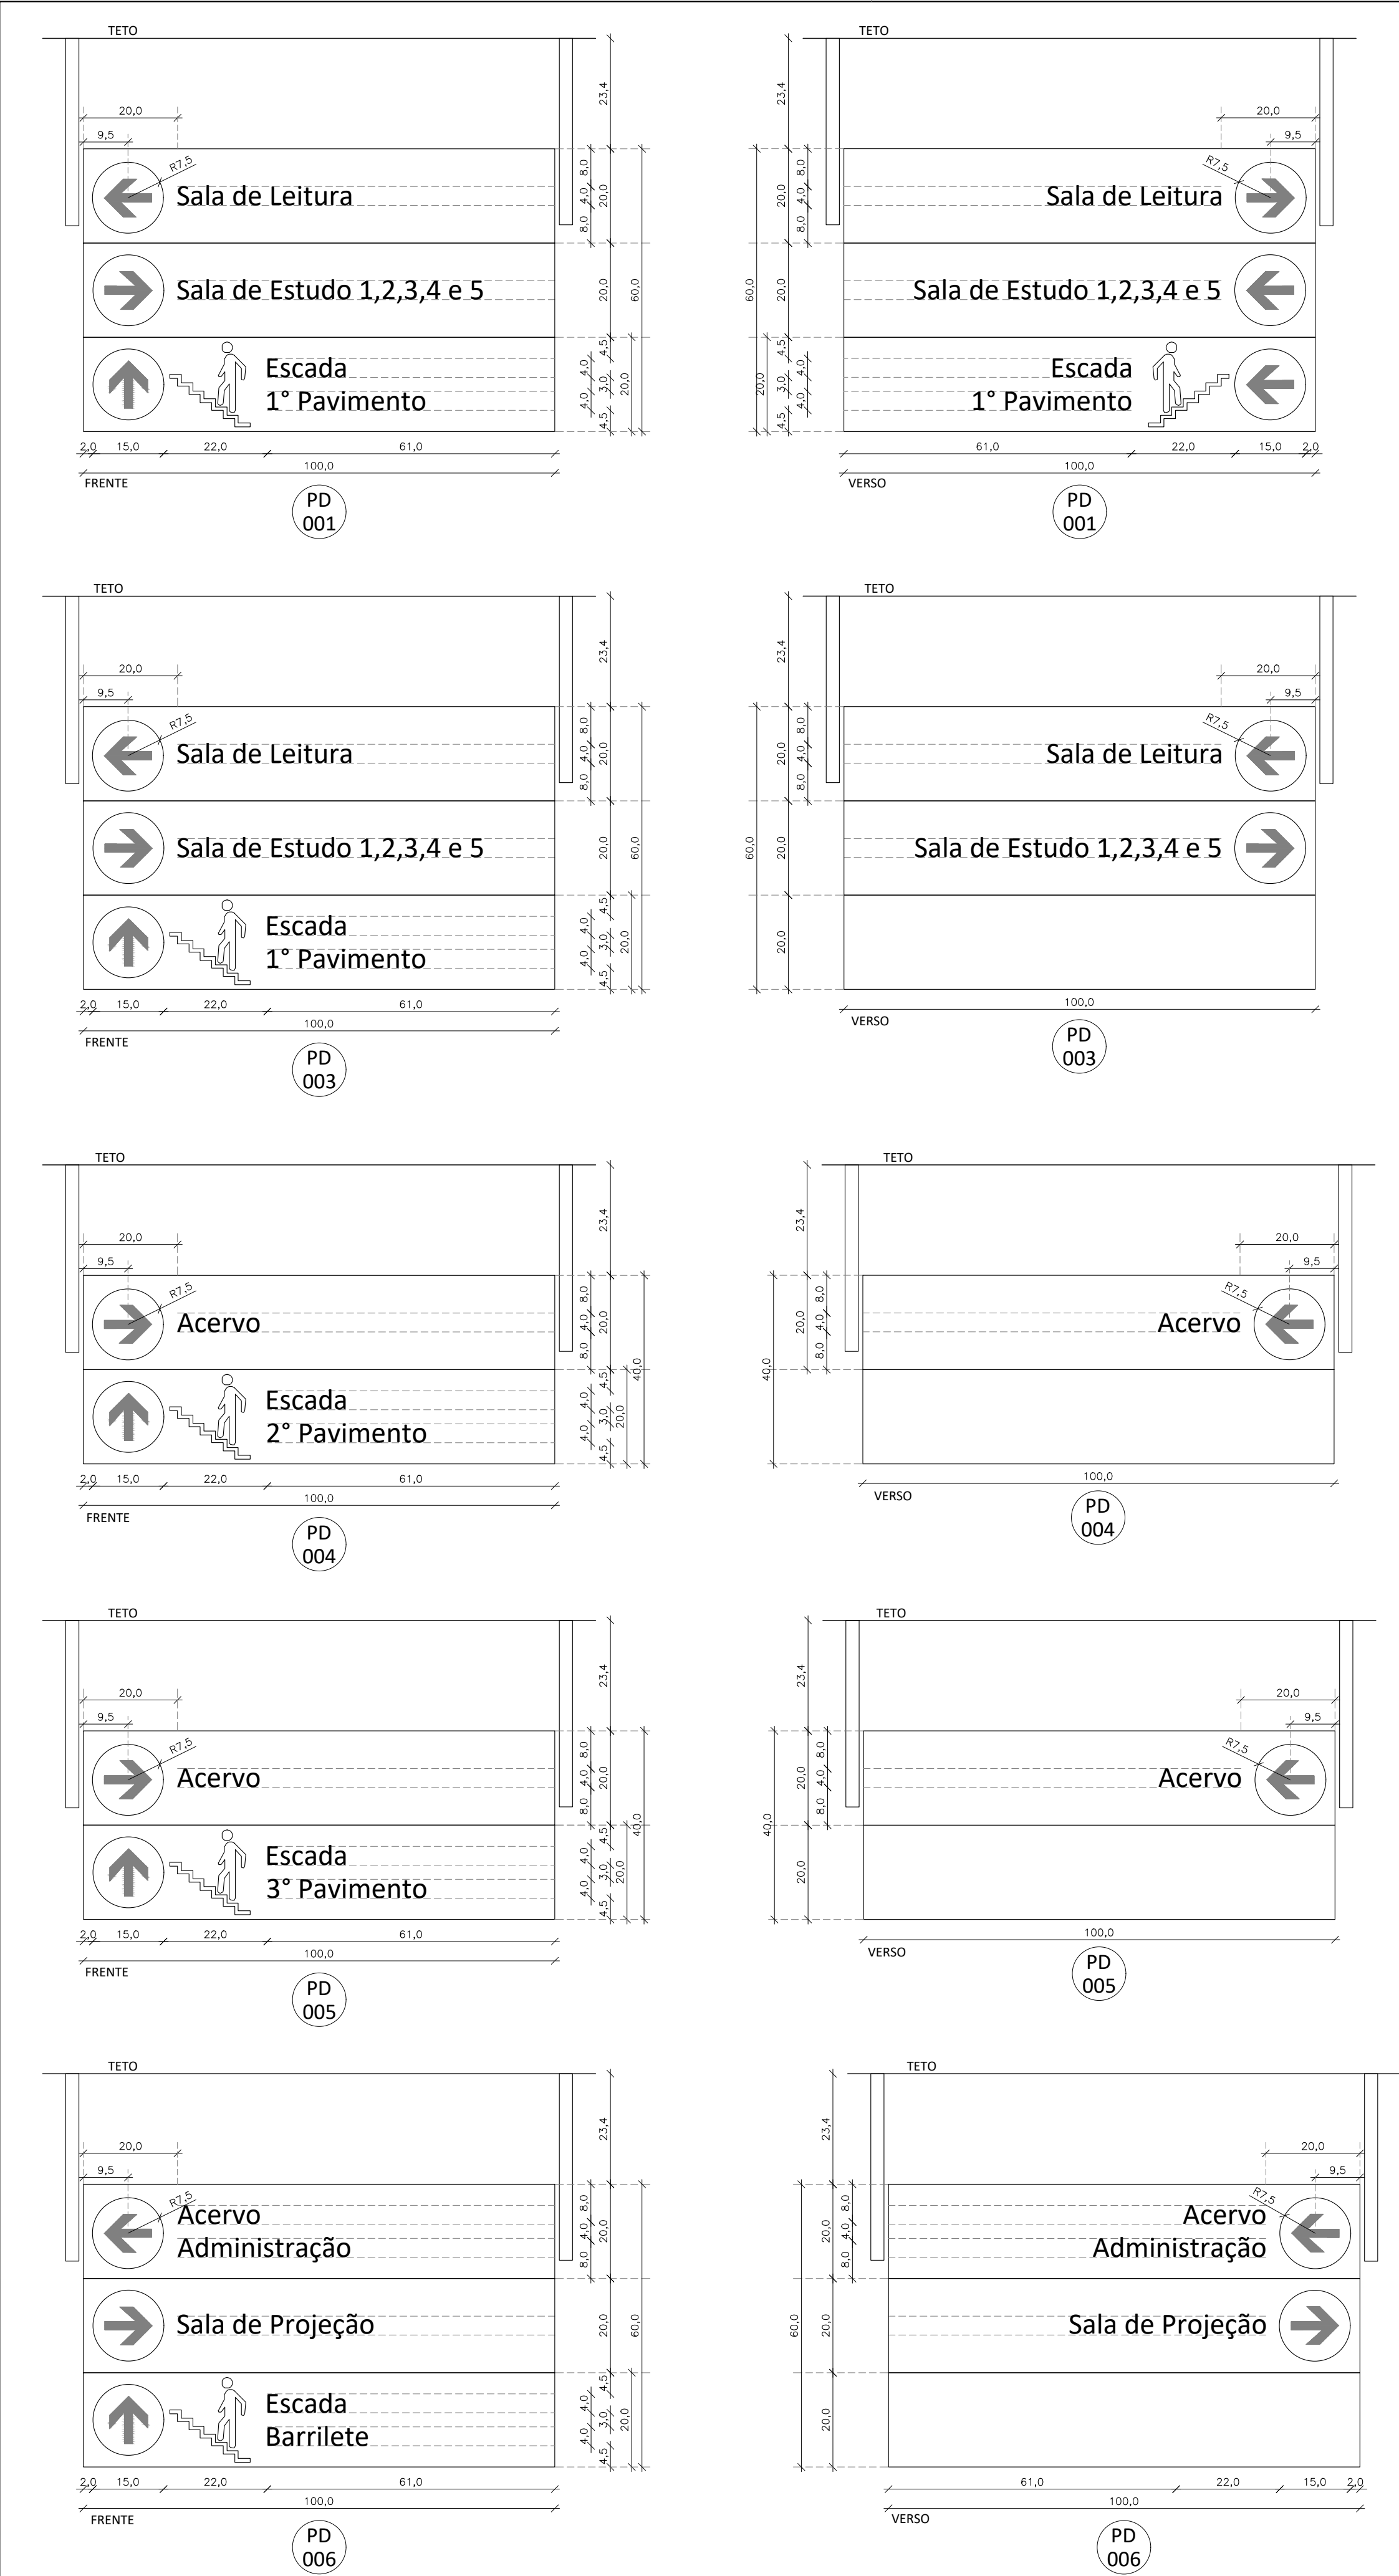







PD - PLACAS DIRECIONAIS
COMUNICAÇÃO VISUAL
ESCALA 1/10










MODELO - AD - PLACA ACIMA DA PORTA
COMUNICAÇÃO VISUAL
ESCALA 1/10

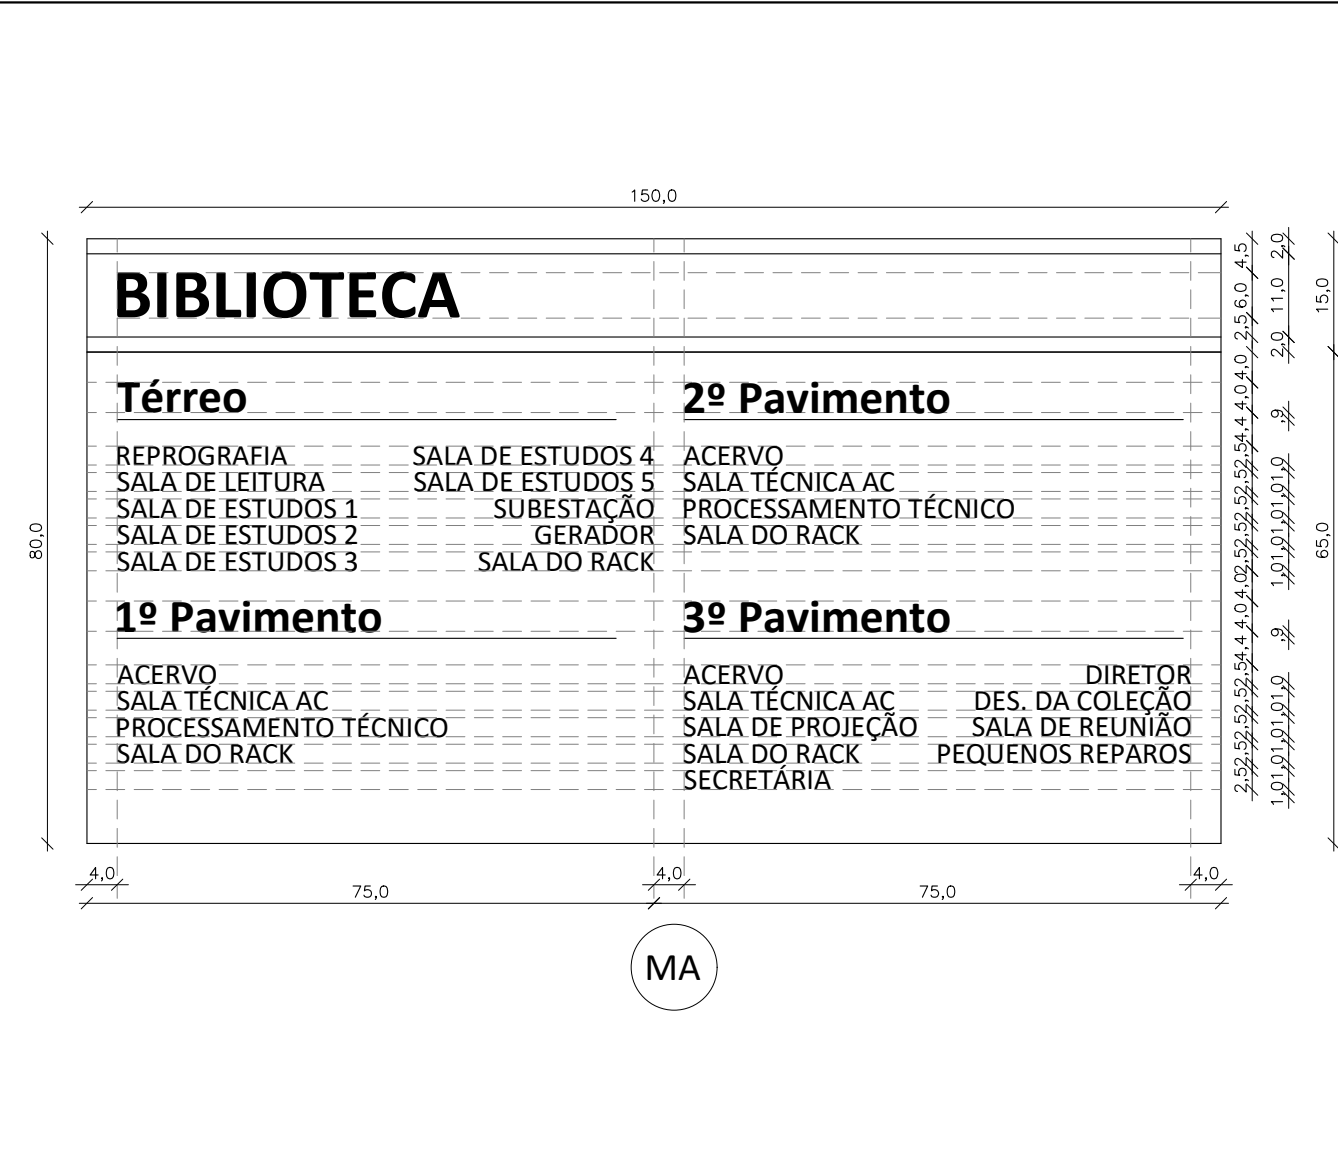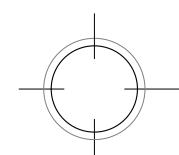

MODELO - MA - MURAL GUIA
COMUNICAÇÃO VISUAL
ESCALA 1/10

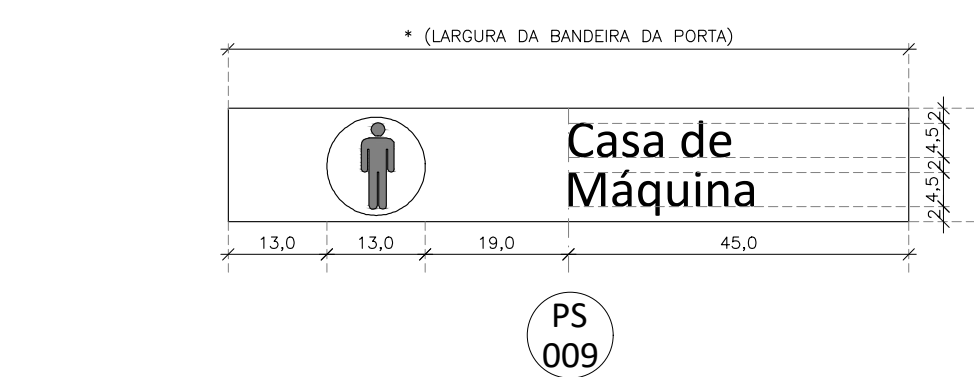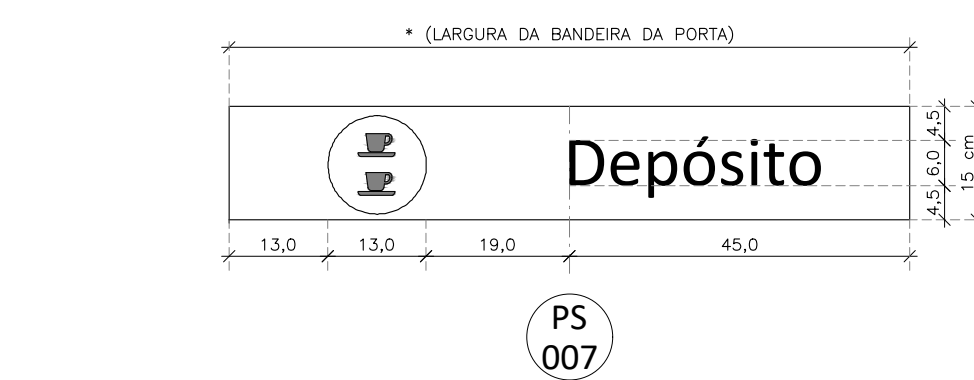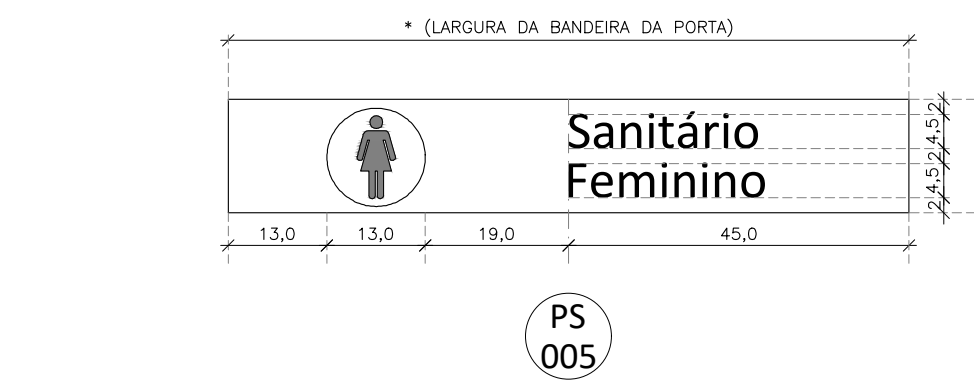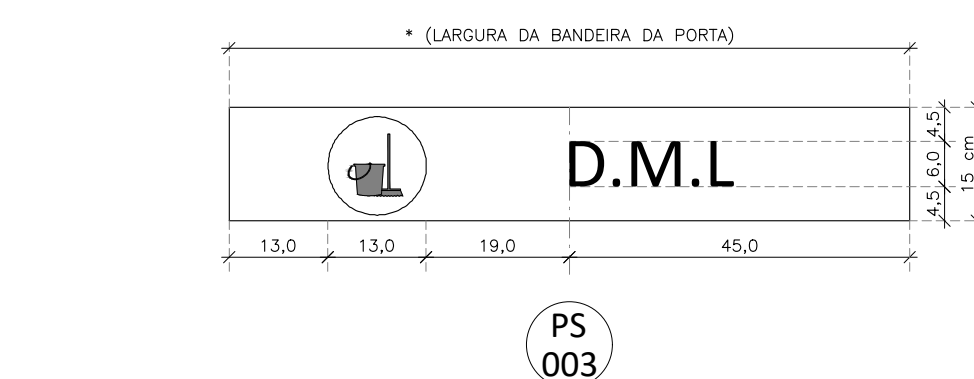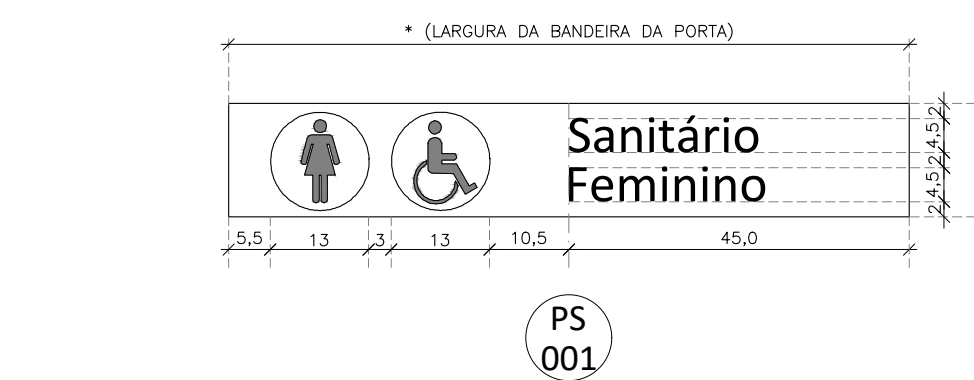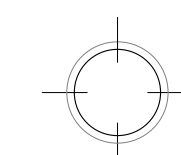

MODELO - PS - PLACAS DE SERVIÇOS
COMUNICAÇÃO VISUAL
ESCALA 1/10

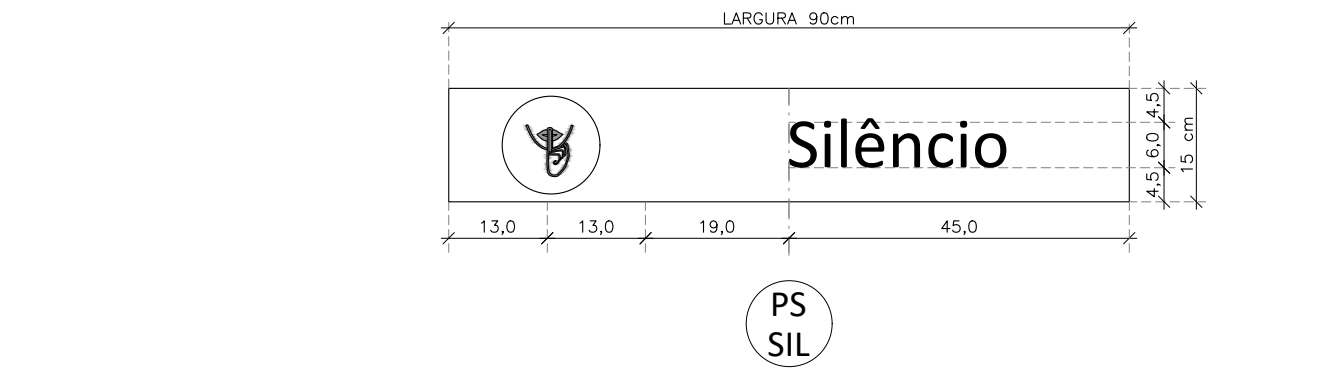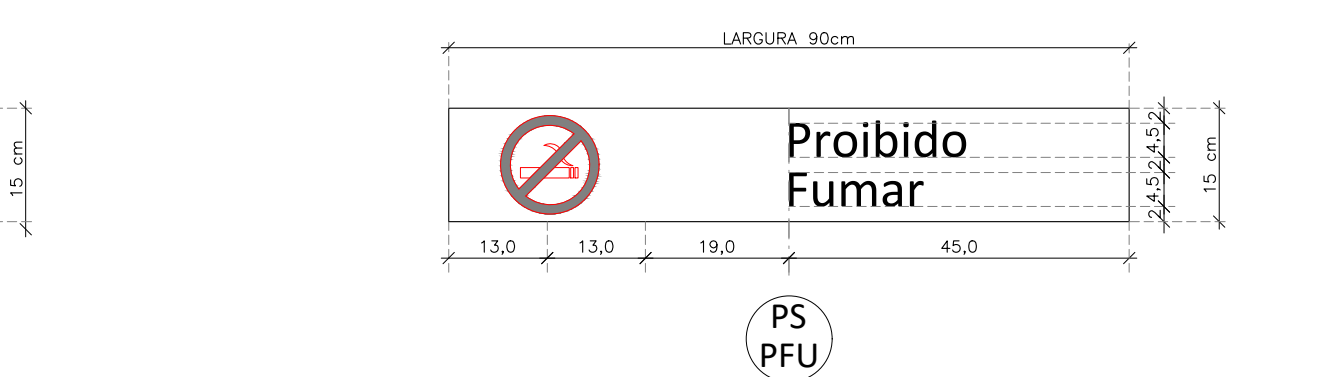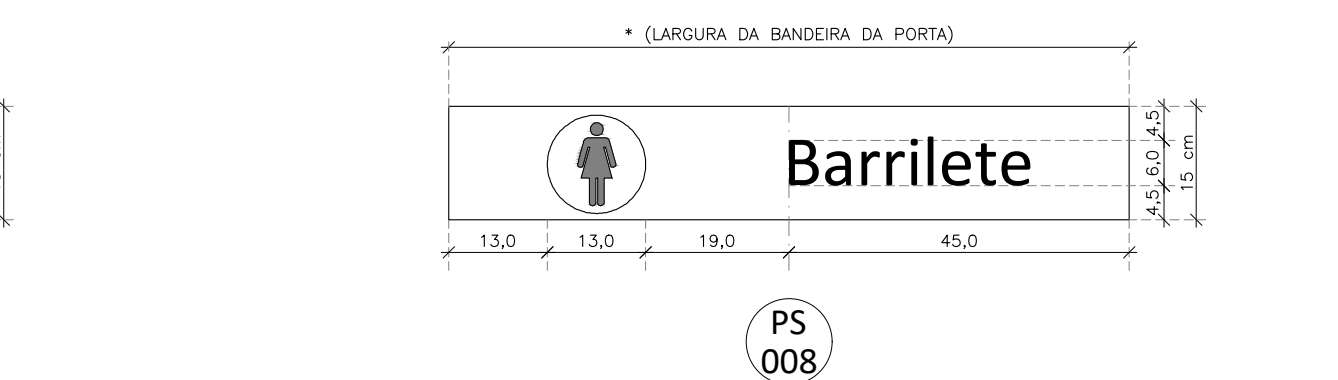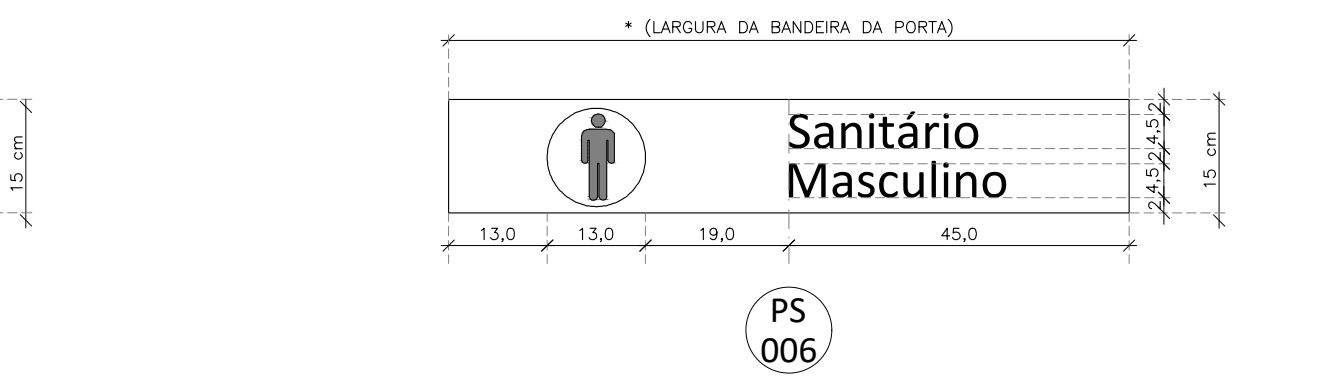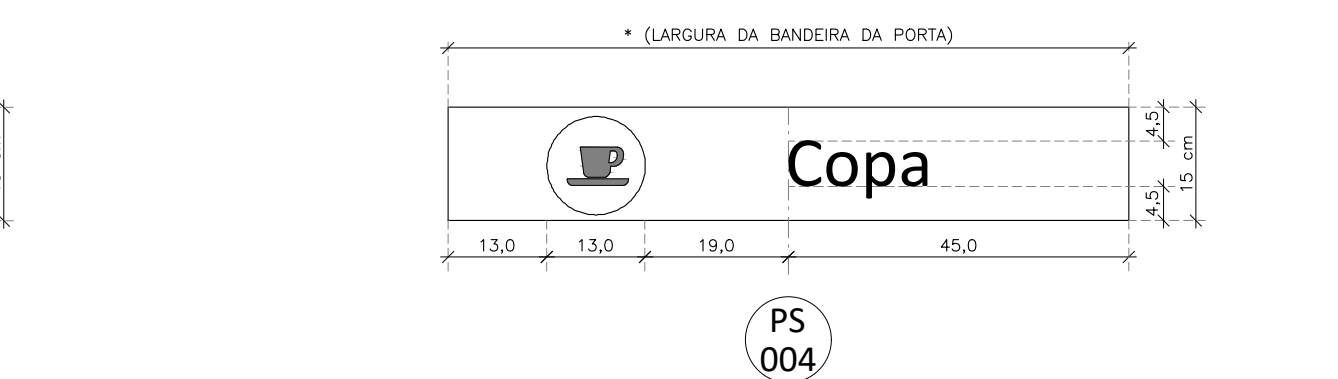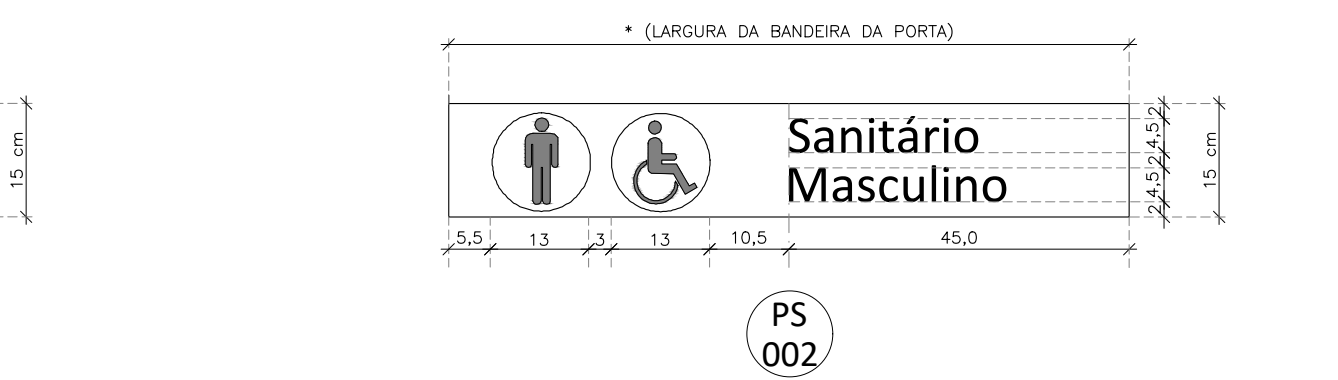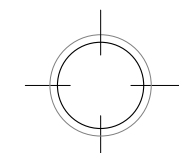

MODELO - PS - PLACAS DE SERVIÇOS
COMUNICAÇÃO VISUAL
ESCALA 1/10




Quadro de Sinalização Geral			
Simb.	Tipo de Placa	Local de Fixação	Quant. Geral
PA	PLACA DE AMBIENTE (NOME DO AMBIENTE)	FIXADA NA PORTA(H= 1,70m do chão)	31
PA1	PLACA DE AMBIENTE (NOME DO AMBIENTE)	PAREDE LATERAL À PORTA H= 1,20m no limite inferior da placa	59
PA2	PLACA DE AMBIENTE (NOME DO AMBIENTE)	PAREDE LATERAL À PORTA H= 1,50m no limite inferior da placa	03
PS	PLACA DE SERVIÇOS (NOME DO AMBIENTE)	FIXADA NA PORTA(H= 1,70m do chão)	53
PD	PLACAS DIRECIONAIS	PLACAS PENTURADAS NO TETO	09
AD	PLACAS DE ADVERTÊNCIA	PLACAS FIXADA ACIMA DA PORTA	11
MA	MURAL GUIA DE AMBIENTES	PAREDE DE ENTRADA PRINCIPAL	04
MT	MAPA TÁTIL	HALL DE ENTRADA - TÉRREO	01
PP	PLACA PAVIMENTO	PAREDE LATERAL À ESCADA E PRÓXIMO A BOTOEIRA EXTERNA DO ELEVADOR	22
PC	PLACA DE CORRIMÃO	NOS CORRIMÕES DAS ESCADAS	56
AD	ADESIVAGEM	ESQUADRIAS DE VIDRO	19
OBSERVAÇÕES: - CONFERIR DEMAIS PLACAS DE SINALIZAÇÃO DE EMERGÊNCIA EM PROJETO ESPECÍFICO; - AS PLACAS PA1 E PA2 QUANDO NÃO HOUVER ESPAÇO NA PAREDE LATERAL FIXA PLACA NA PORTA.			
MATERIAL • ESTRUTURA DE METALON E POLIESTIRENO DE ALTO IMPACTO DE 2MM, ESTRUTURA TIPO CAIXA PINTURA VINÍLICA SEMI BRILHO, CORES INDICADAS • TEXTOS RECORTADOS EM VINIL ADESIVO BRANCO TIPOLOGIA: CALIBRI NORMAL E BOLD			
PLACAS PA1 E PA2 FIXADAS NA PAREDE LATERAL A PORTA AS PLACAS SERÃO FIXADAS DIRETAMENTE NA PAREDE LATERAL A PORTA COM FITA INDUSTRIAL AUTOADESIVA DUPLAFACE, A 120cm e 150cm DO CHÃO(RESPECTIVAMENTE) E 5CM DO ALISAR LATERAL, DO LADO DE ABERTURA DA PORTA.			
PLACAS AD FIXADAS NA PAREDE SOBRE A PORTA AS PLACAS SERÃO FIXADAS DIRETAMENTE NA PAREDE SOBRE A PORTA COM FITA INDUSTRIAL AUTOADESIVA DUPLAFACE, 5 CM ACIMA DO ALISAR SUPERIOR			
PLACAS PA E PS FIXADAS NA PORTA AS PLACAS SERÃO FIXADAS DIRETAMENTE NA PORTA COM FITA INDUSTRIAL AUTOADESIVA DUPLAFACE, COM SUA BASE INFERIOR A 170CM DO CHÃO.			
PLACAS MA FIXADAS NA PAREDE AS PLACAS SERÃO FIXADAS DIRETAMENTE NA PAREDE COM FITA INDUSTRIAL AUTOADESIVA DUPLAFACE			
PLACAS MT MAPA TÁTIL MAPA ADESIVADO EM ESTRUTURA DE AÇO INSTALADA NO HALL DE ENTRADA			
PLACAS PC FIXADAS NO INÍCIO E FIM DOS CORRIMÕES INDICANDO O NÚMERO DO PAVIMENTO LOCALIZADO E O INÍCIO E FINAL DO CORRIMÃO / AS PLACAS EM ALUMÍNIO SERÃO FIXADAS DIRETAMENTE NO CORRIMÃO COM COLA ACRÍLICA			
PLACAS PP FIXADAS NA PAREDE LATERAL A ESCADA E PRÓXIMO A BOTOEIRA EXTERNA DO ELEVADOR AS PLACAS SERÃO FIXADAS DIRETAMENTE NA PAREDE COM FITA INDUSTRIAL AUTOADESIVA DUPLAFACE, COM SUA BASE INFERIOR A 120CM DO CHÃO.			

COORDENADOR DE CONTRATO - JOSÉ CARLOS DA ROCHA RNP - 05005939233


RESPONSÁVEL TÉCNICO - ROGÉRIO SOUZA CAU - A29399-7

ARQUITETO - ROGÉRIO SOUZA CAU - A29399-7

ALTERAÇÕES:					
03					
02					
01	07/2016	FELIPE A	REVISÃO CONFORME RELATÓRIO DO OFÍCIO Nº 48/2016		
NÚMERO	DATA	RESPON	TIPO E LOCAL DA ALTERAÇÃO		
LOCOMOÇÃO EMPÍRICA					
COORDENADOR DE CONTRATO - JOSÉ CARLOS DA ROCHA RNP - 05005939233			RESPONSÁVEL TÉCNICO - ROGÉRIO SOUZA CAU - A29399-7		
ARQUITETO - ROGÉRIO SOUZA CAU - A29399-7			ARQUITETO - ROGÉRIO SOUZA CAU - A29399-7		



UNIVERSIDADE FEDERAL DA BAHIA



SUMAI
Superintendência de Meio Ambiente e Infraestrutura

COORDENADORA DE PLANEJAMENTO, PROJETO E OBRAS - ARG. MÁRCIA ELIZABETH PINHEIRO CAU - A21359-4
CHEFE DO NÚCLEO DE PROJETOS - ARG. ROSANA DE LEO CAU - A18234-6
AUTOR DO PROJETO - SHEILA KAJIWARA CAU - A62886-3

Código do Projeto:

BIBLIOTECA UNIVERSITÁRIA ISAIAS ALVES

LOCAL:
CAMPUS DE SÃO LAZARO

CIDADE:
Salvador - BA

NOME DO PROJETO:
PLACAS DOS AMBIENTES - PS, PD, AD, MA

TIPO:
PROJETO EXECUTIVO

ARQUITETURA

CONFERIDO POR:
-

DATA:
07/2016

ESCALA DO DESENHO:
INDICADA

DESENHO:
CINTIA CASTRO

09/09